
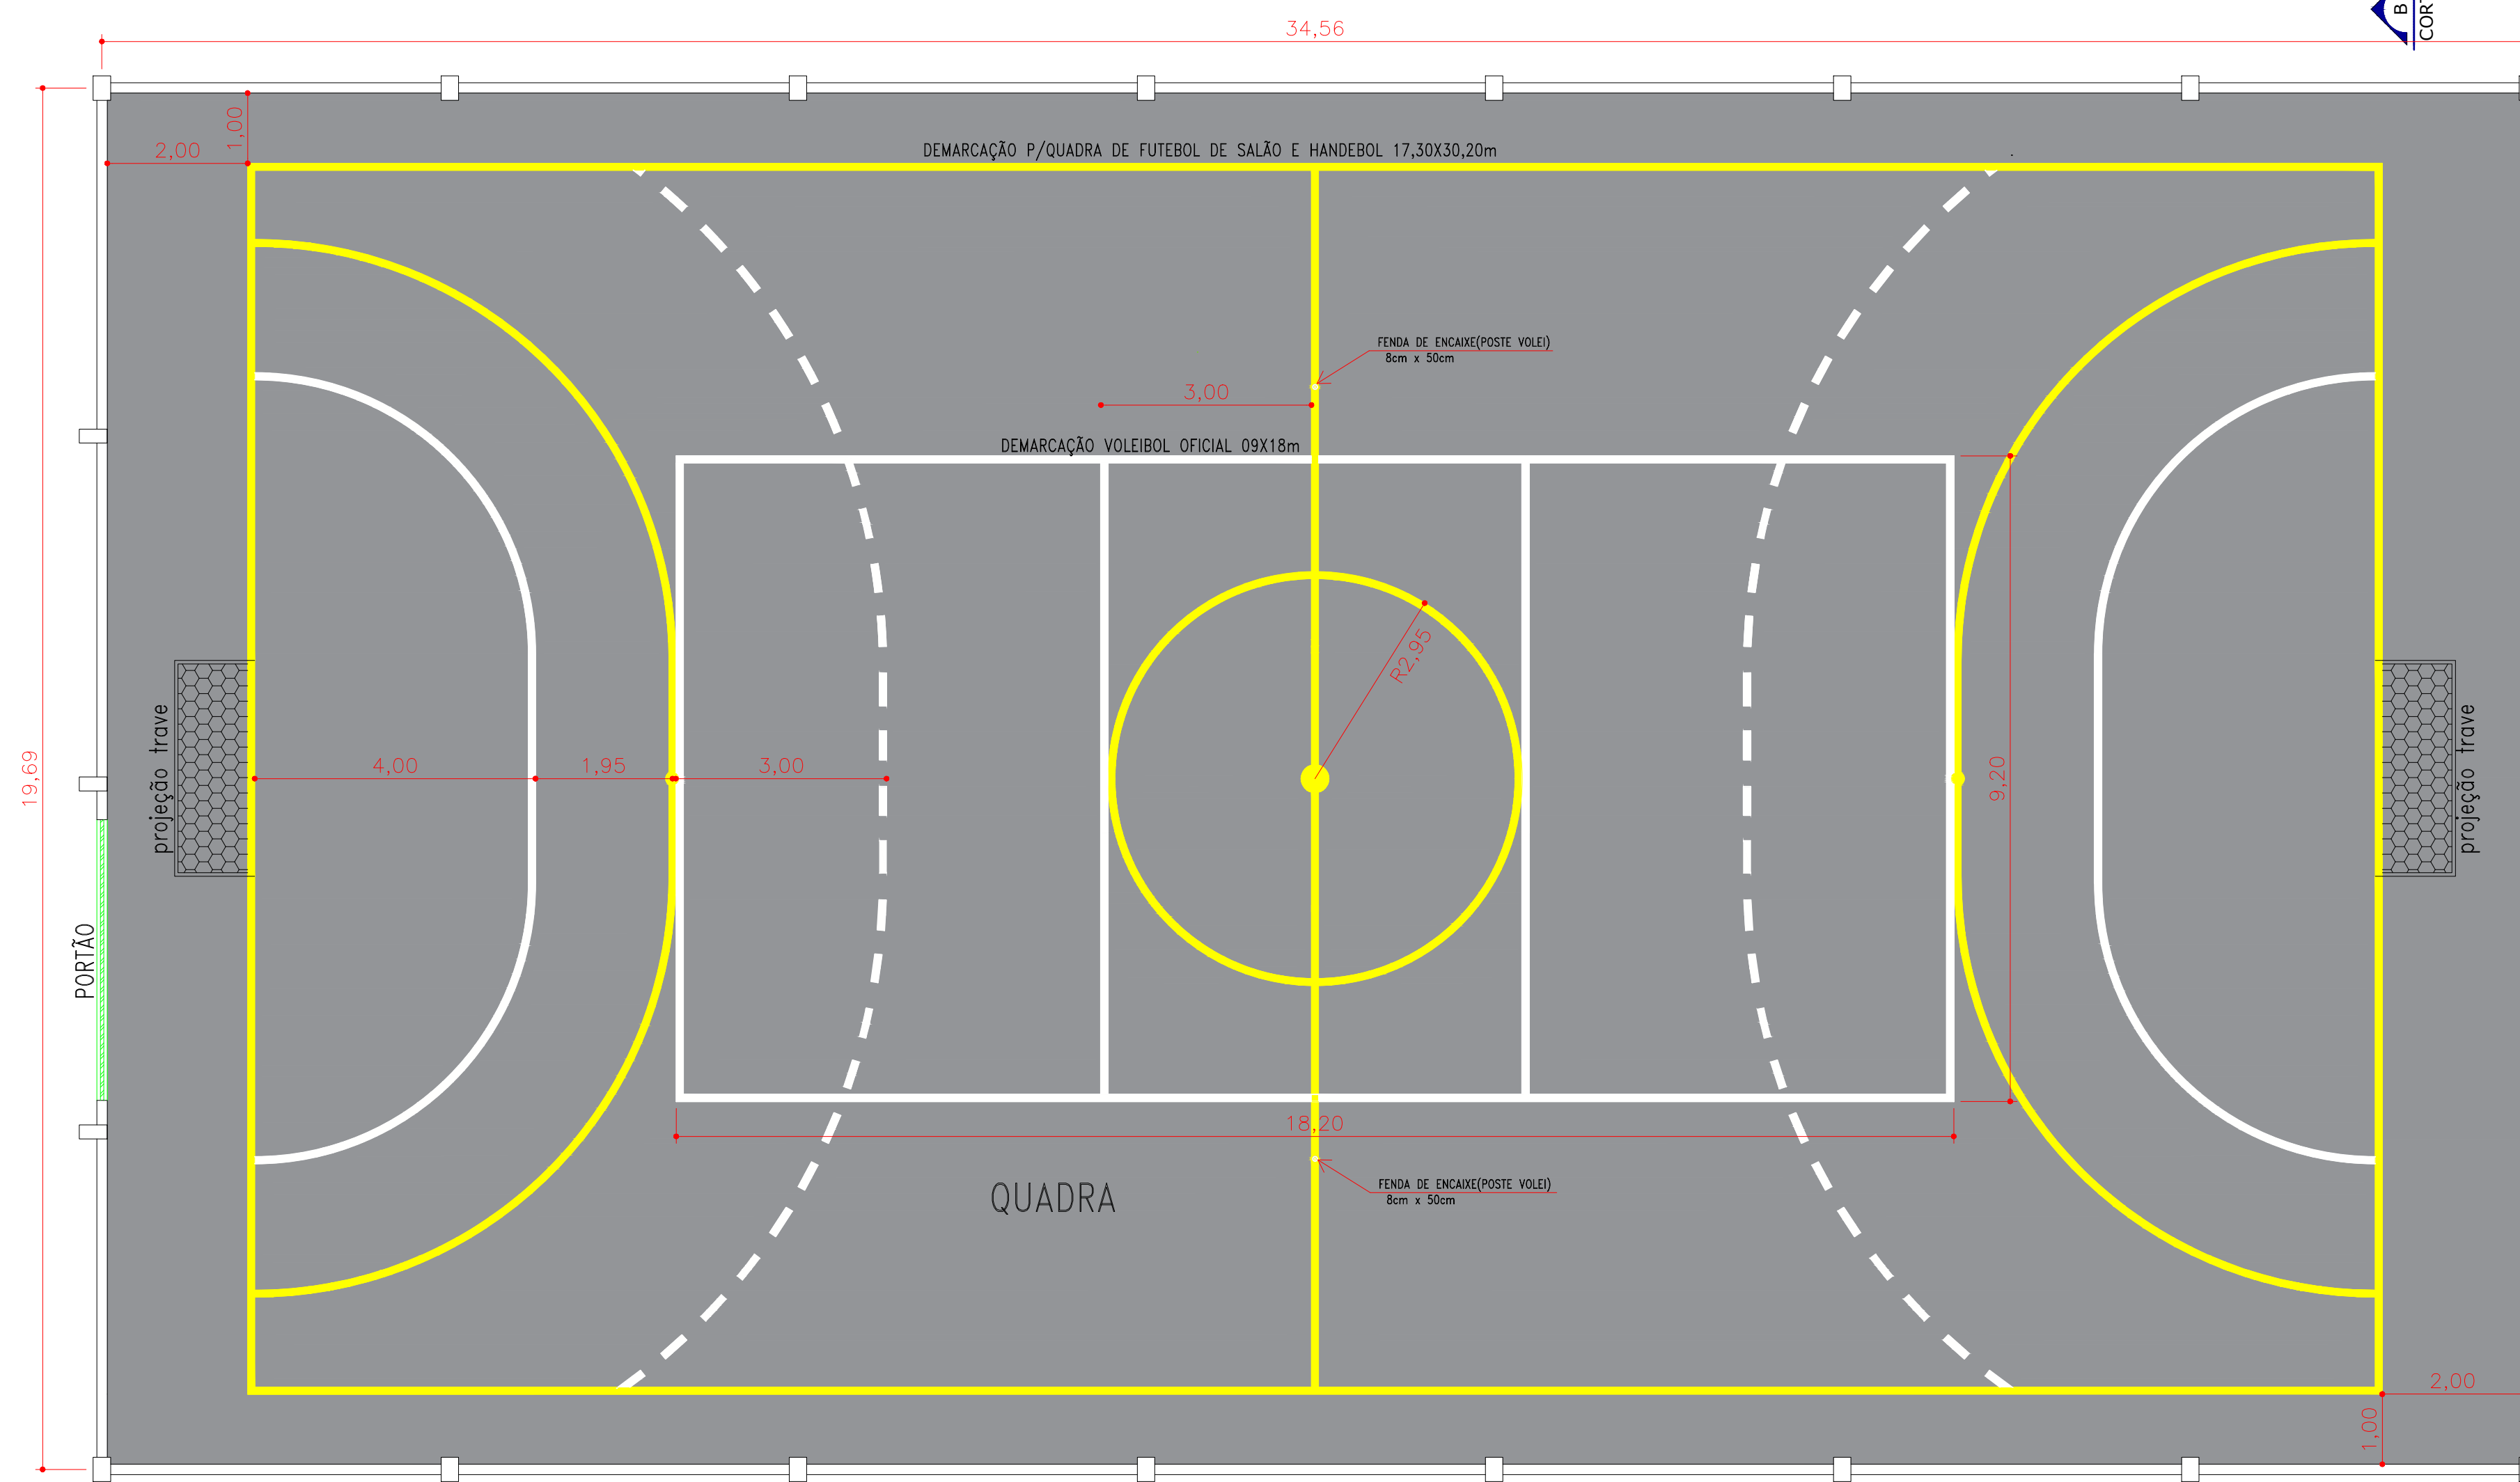


PLANTA BAIXA
ESCALA - 1:100

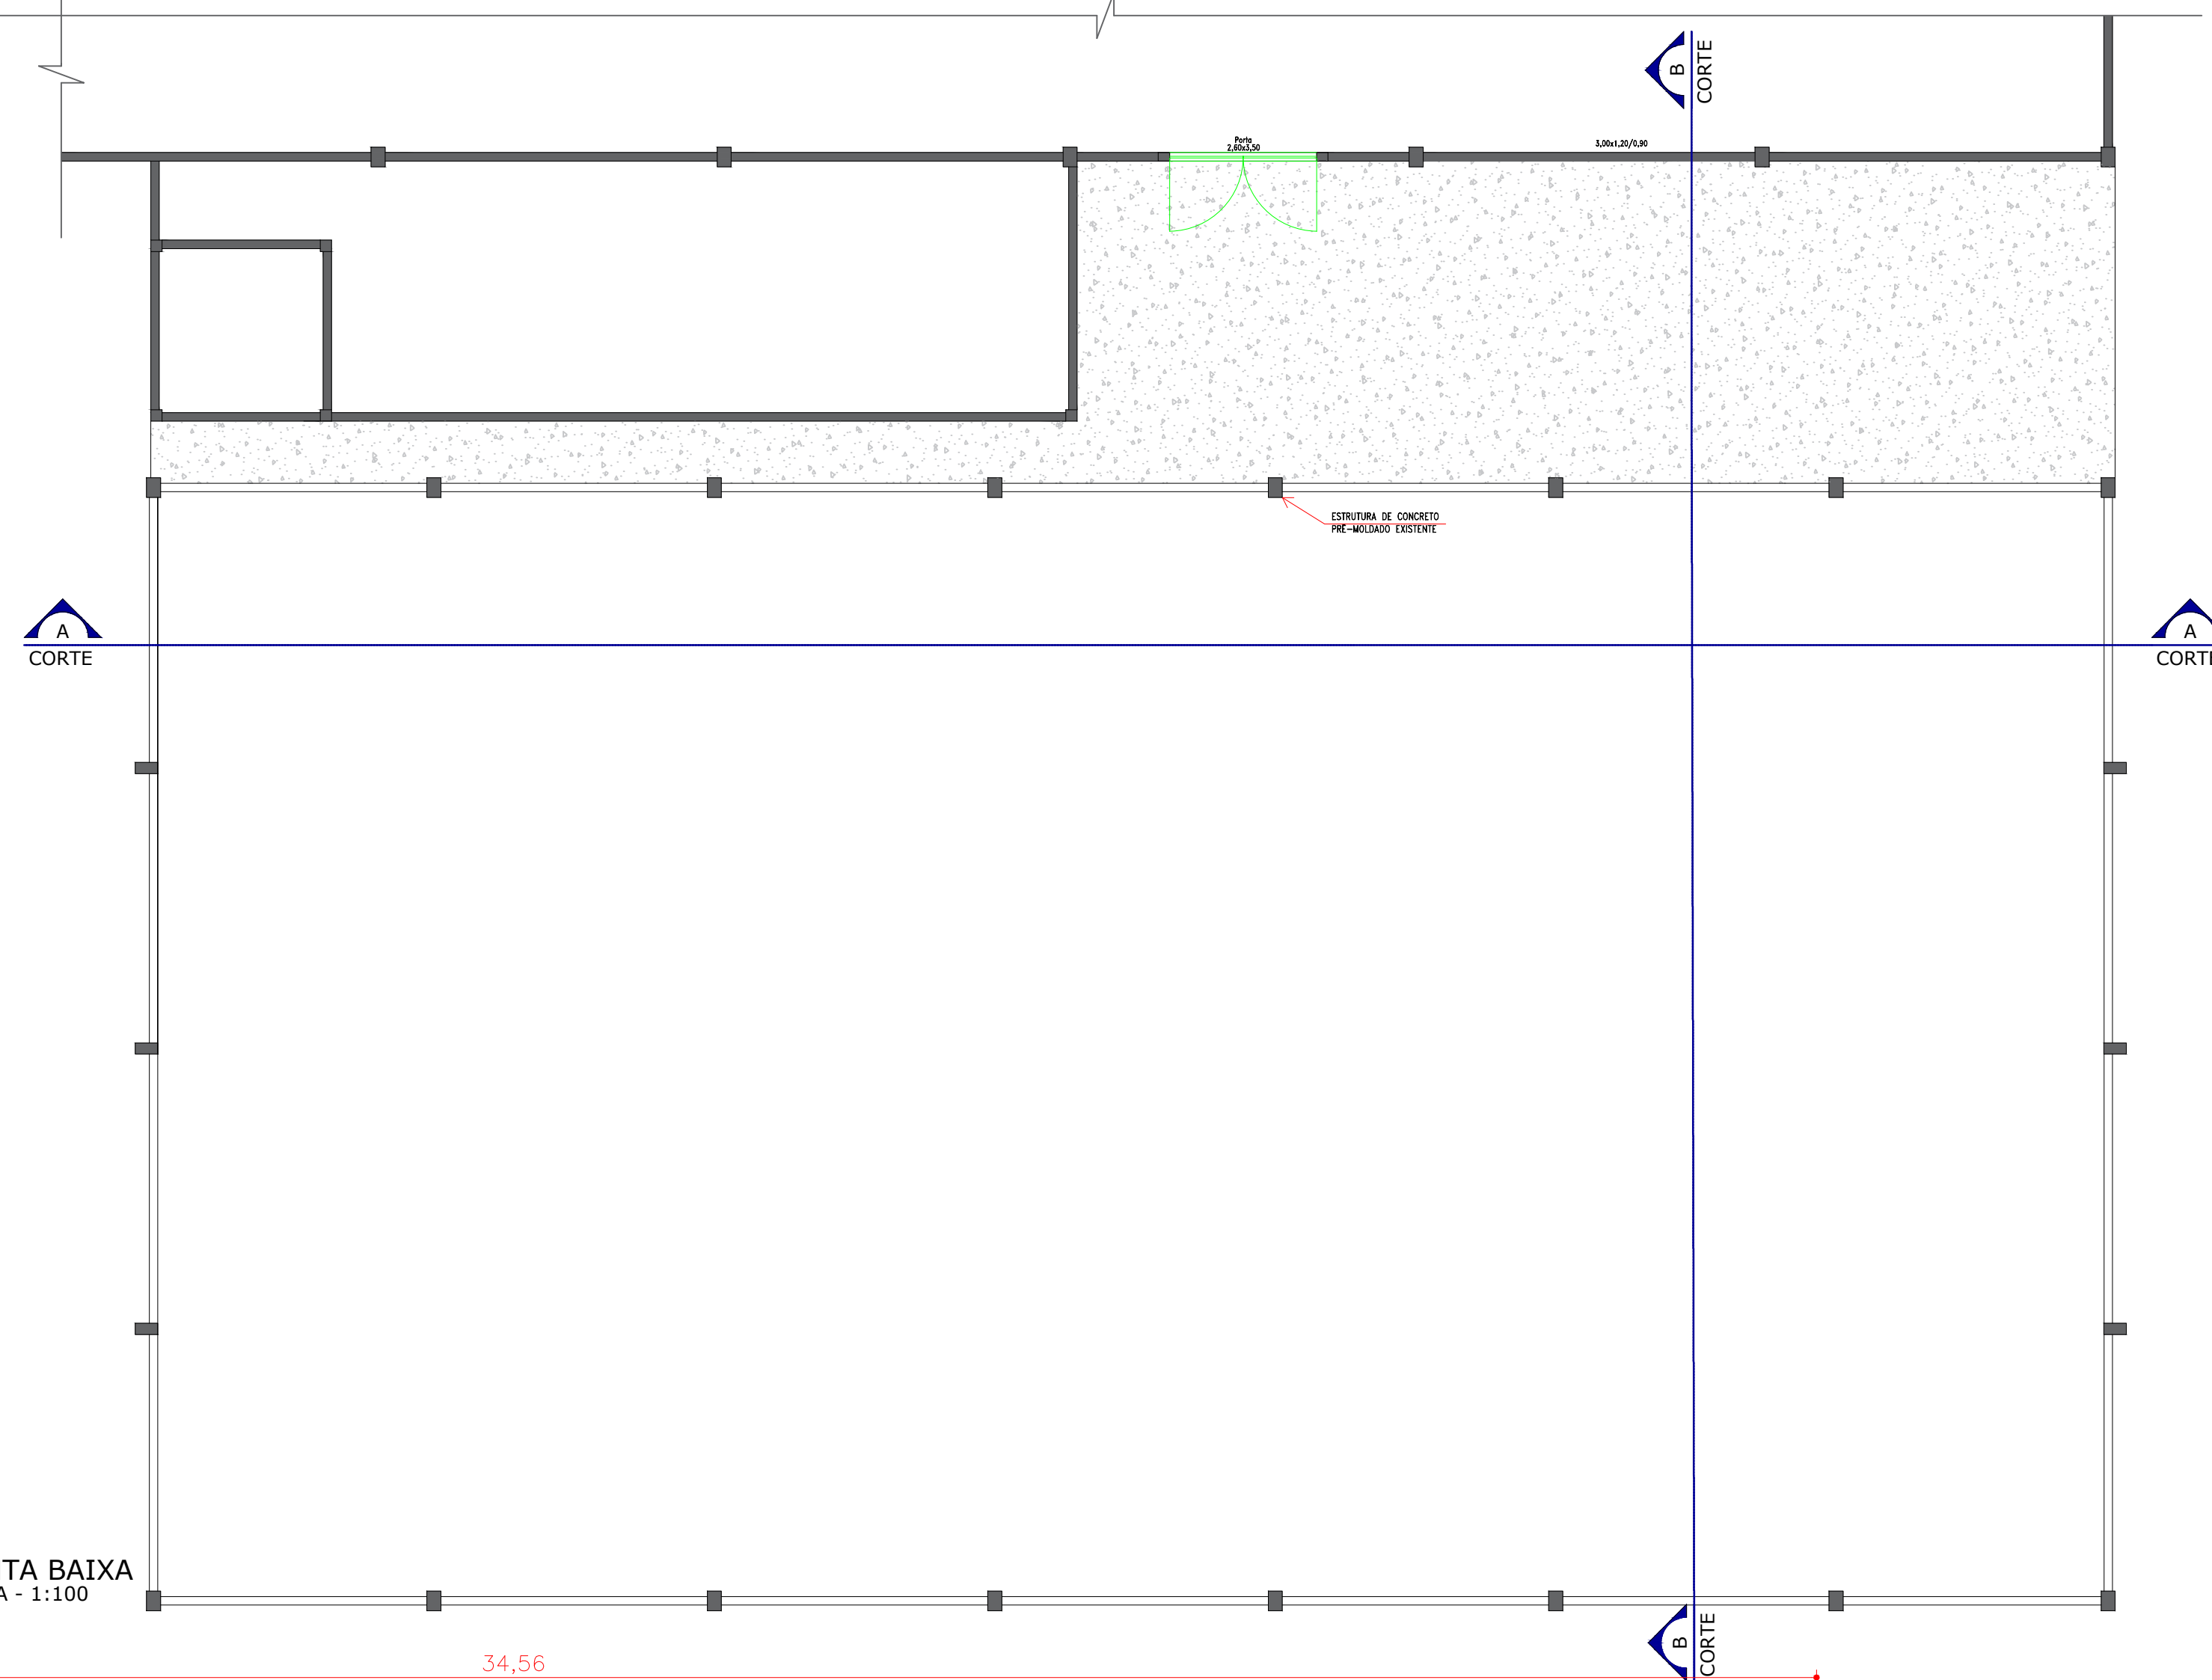

PLANTA BAIXA - DEMARCAÇÃO DO GINÁSIO
ESCALA - 1:75

STATUS DO PROJETO:		LIBERADO PARA EXECUÇÃO				
APROVAÇÃO		APROVAÇÃO				
Obra: PROJ. DE REFORMA E AMPLIAÇÃO - GIN. DE ESPORTES JOÃO ALBERTO PIZOLATTI RUA CRUZ E SOUZA - BENEDITO NOVO/ SC						
PROJETO ARQUITETÔNICO						
CLIENTE PREFEITURA MUNICIPAL DE BENEDITO NOVO CNPJ: 83.102.780/001-08	ELABORADO POR Zandoná Assessoria e Projetos Ltda EPP CNPJ: 12.228.050/0001-00 CREA-SC 103.953-4 END: 1105, Nº 60, BL. 101, CENTRO - BALNEÁRIO CAMBORIÚ/SC TEL: (47) 3665-9117					
REFERÊNCIA PLANTA BAIXA PLANTA BAIXA DEMARCAÇÃO GINÁSIO DET. PLANTA - CONTAINER						
Projeto/Equipe técnica: José Carlos Zandoná CREA/SC 042.499-5						
Responsável Técnico José Carlos Zandoná	Desenho: JS	Nome do Arquivo GINÁSIO - ARQUITETÔNICO.dwg				
Revisão /Data: 19.02.2018	Escala: INDICADA METROS					
REVISÕES						
Nº	DATA	DESCRIÇÃO	POR	REV.	APROV.	CLIENTE

ARQ
Projeto
Arquitetônico

01.02
PMNT

BENEDITO NOVO
FEVEREIRO/ 2018