




ESTRUTURA METÁLICA

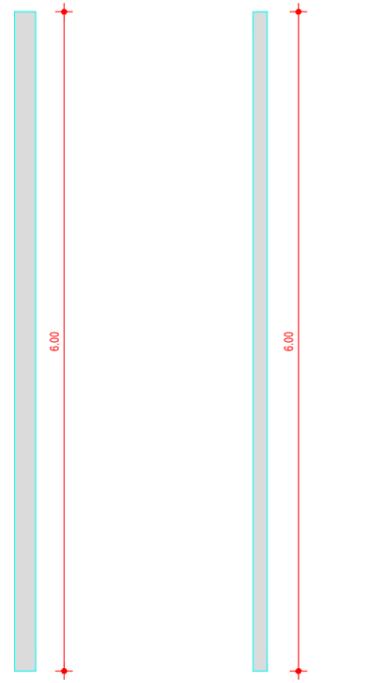


VISTA - PILAR METÁLICO
ESCALA - 1:50

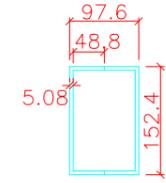


PLANTA - PILAR METÁLICO
ESCALA - 1:50

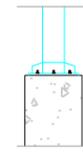

CORTE - PILAR METÁLICO
ESCALA - 1:50

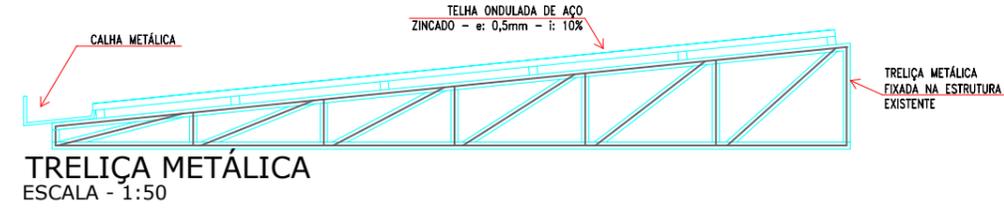


TRELIÇA METÁLICA
ESCALA - 1:50

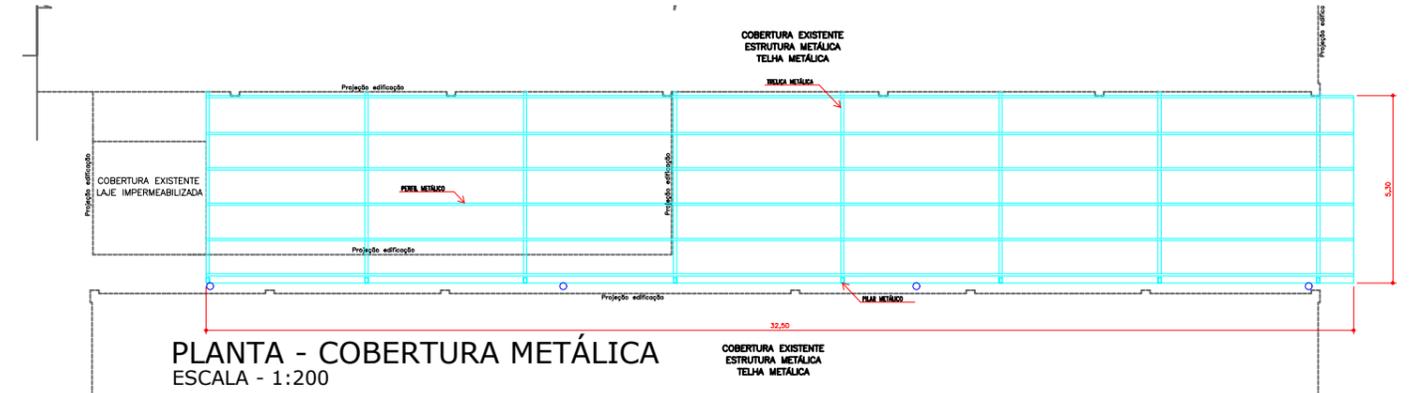


PLANTA - COBERTURA METÁLICA
ESCALA - 1:200


SAPATAS EM CONCRETO ARMADO

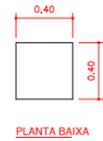


PLANTA BAIXA

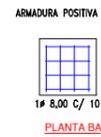

PLANTA BAIXA

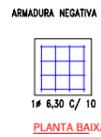


PLANTA BAIXA

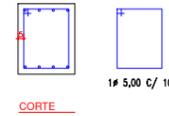


CORTE




PLANTA BAIXA

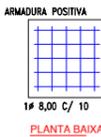

PLANTA BAIXA

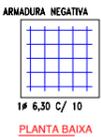

PLANTA BAIXA

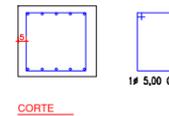

CORTE

ESCALA - 1:50


ENGº JOSÉ CARLOS ZANDONÁ
CREA/SC 042499-5

PREFEITURA MUNICIPAL DE BENEDITO NOVO



Zandoná
Assessoria e Projetos
ZANDONA ASSESSORIA E PROJETOS LTDA-EPP
CNPJ/MF: 12.226.008/0001-50 | CREA-SC 103.933 4
RUA 1101, N° 60, SALA 181- BALNEÁRIO CAMBORIÚ /SC
TEL (47) 3065-0117

STATUS PROJETO
LIBERADO
PARA EXECUÇÃO
ARQUIVO
GINÁSIO - ARQUITETÓNICO.dwg

REVISÃO	ALTERAÇÃO	DESENHO	DATA
CLIENTE PREFEITURA MUNICIPAL DE BENEDITO NOVO			
ENDEREÇO / OBRA RUA CRUZ E SOUZA, CENTRO - BENEDITO NOVO/SC			FOLHA EST 01/01
REFERÊNCIA PROJETO ESTRUTURAL - GINÁSIO DE ESPORTES JOÃO ALBERTO PIZOLATTI			
PROJETO JCZ	VISTOS	DESENHO JS	DATA 19.02.2018
ESCALA SEM ESCALA		TOPOGRAFIA ZAO	DATA TOP.