


FORMA
BLOCOS E PILARES

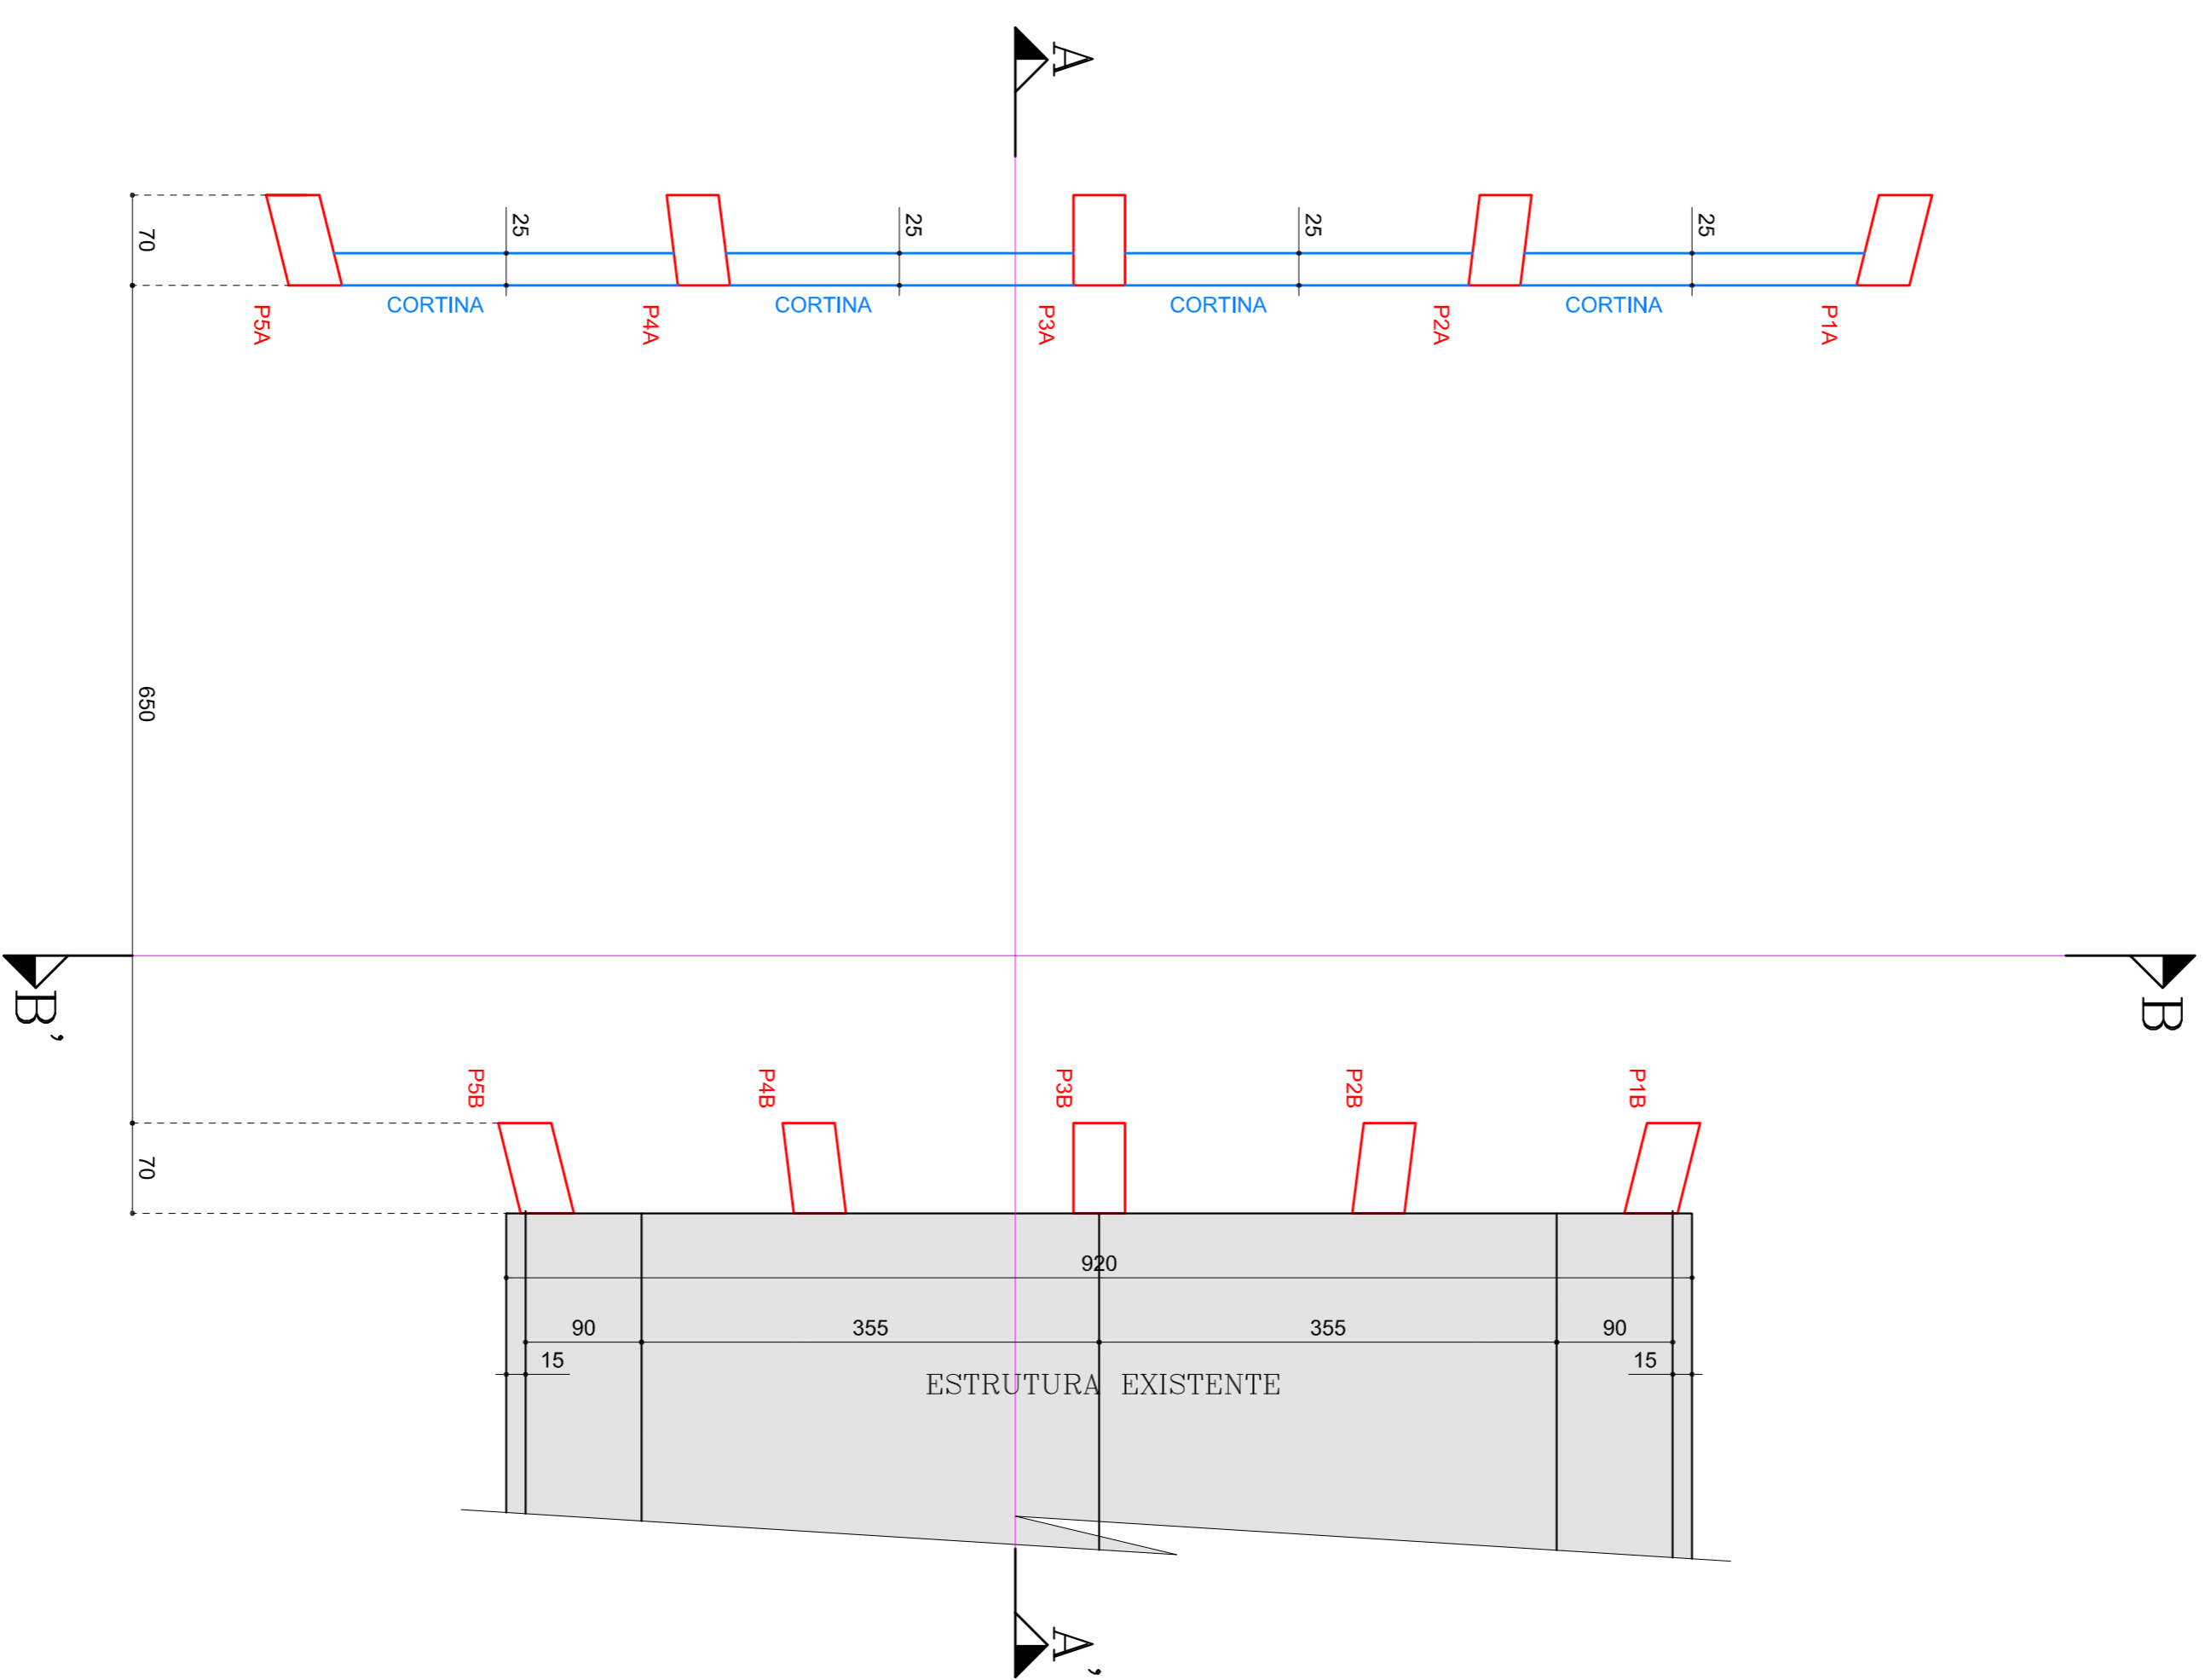

FORMA
CORTINA

OBS. - HAVENDO DIVERGÊNCIA ENTRE COTA E ESCALA, PREVALECERÁ A COTA.
- COTAS EM CENTÍMETROS.
- QUALQUER ALTERAÇÃO NO PROJETO SOMENTE SERÁ PERMITIDA, SE AUTORIZADA POR ESCRITO PELO RESPONSÁVEL TÉCNICO, AUTOR DO PROJETO.

NICANOR NUNES JUNIOR ARQUITETO - URBANISTA - DESENHADOR RUA BENJAMIM CONSTANT - Nº 151 - SALA 01 - CENTRO - ASCURRA - SC FONE: (47) 999955 7179		
RESPONSÁVEL TÉCNICO PREFEITURA MUNICIPAL DE BENEDITO NOVO		
NICANOR NUNES JUNIOR - CAL. SC 142882-6 GALUARDO DWG GALERIA SOBRE O RIO BENEDITO, LIGANDO AS RUAS ERIC MAUS E KARL BLEIASE BARRIO CENTRO, BENEDITO NOVO, SC.		
PROJETO ARQUITETÔNICO		PROPOSTA
01		1 : 50
- FORMA - BLOCOS E PILARES - FORMA - CORTINA		JUNIOR DATA 24/05/2017