



**FORMA
VIGAS**

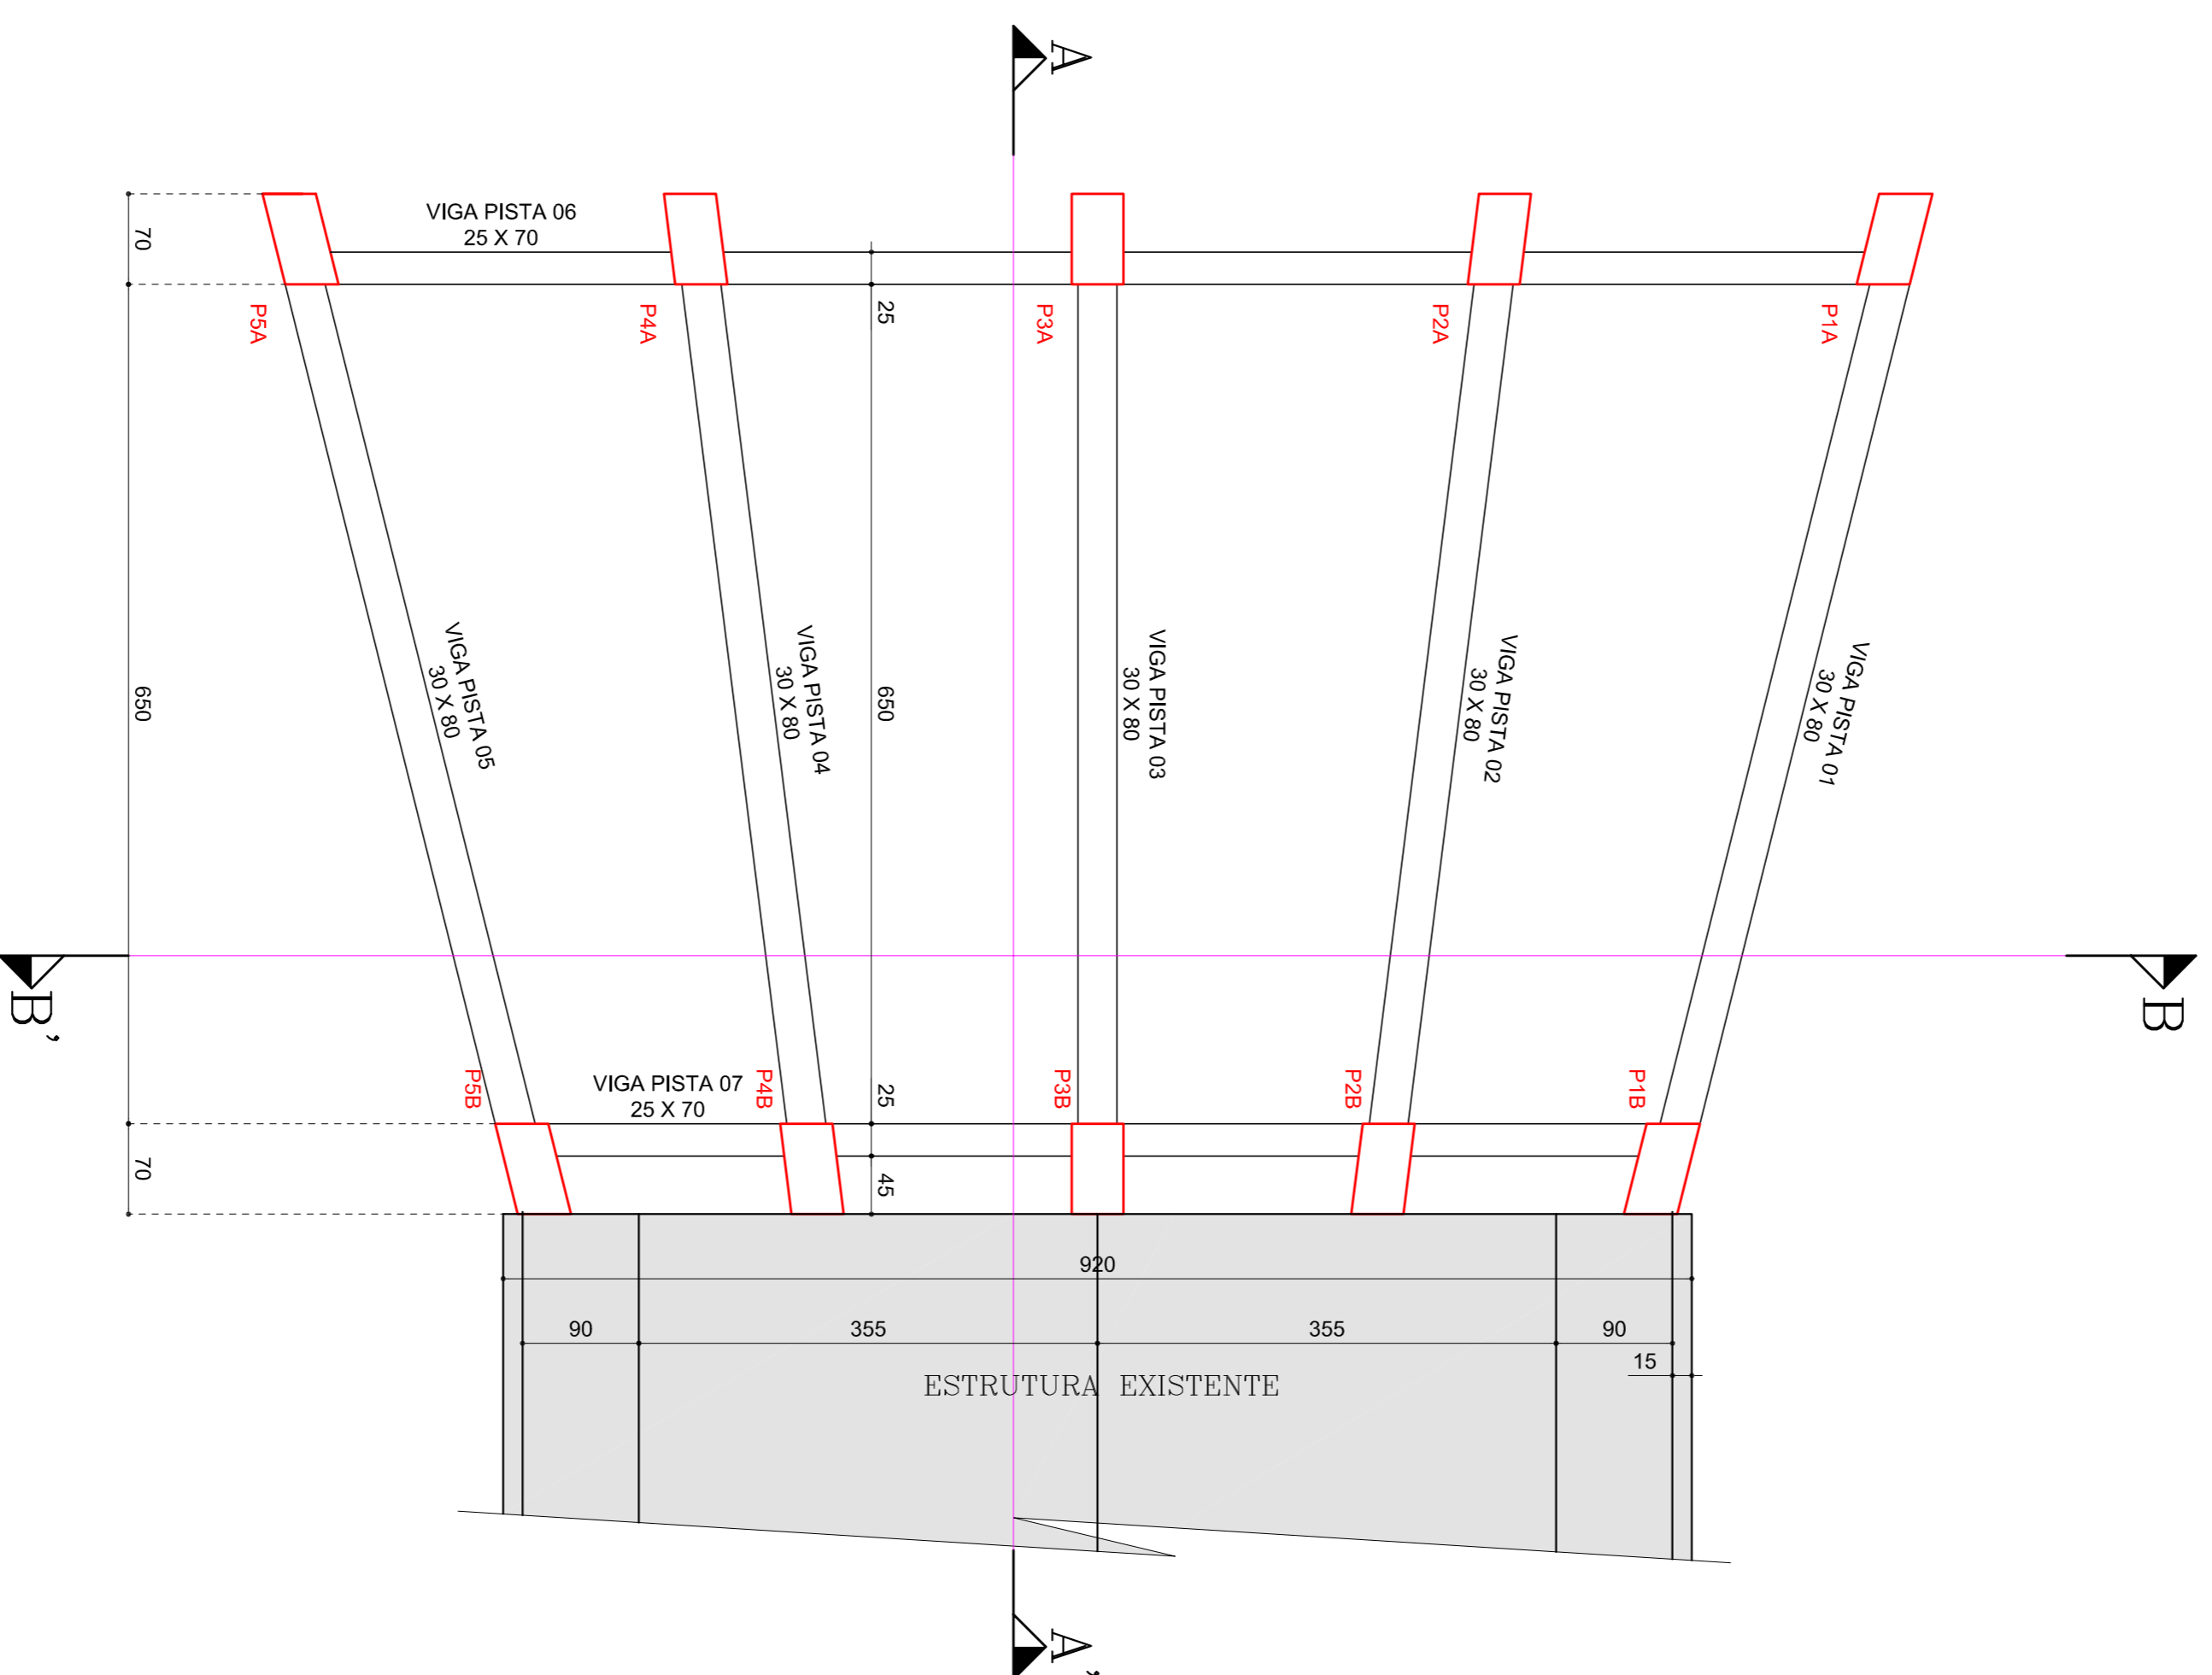

**FORMA
LAJES**

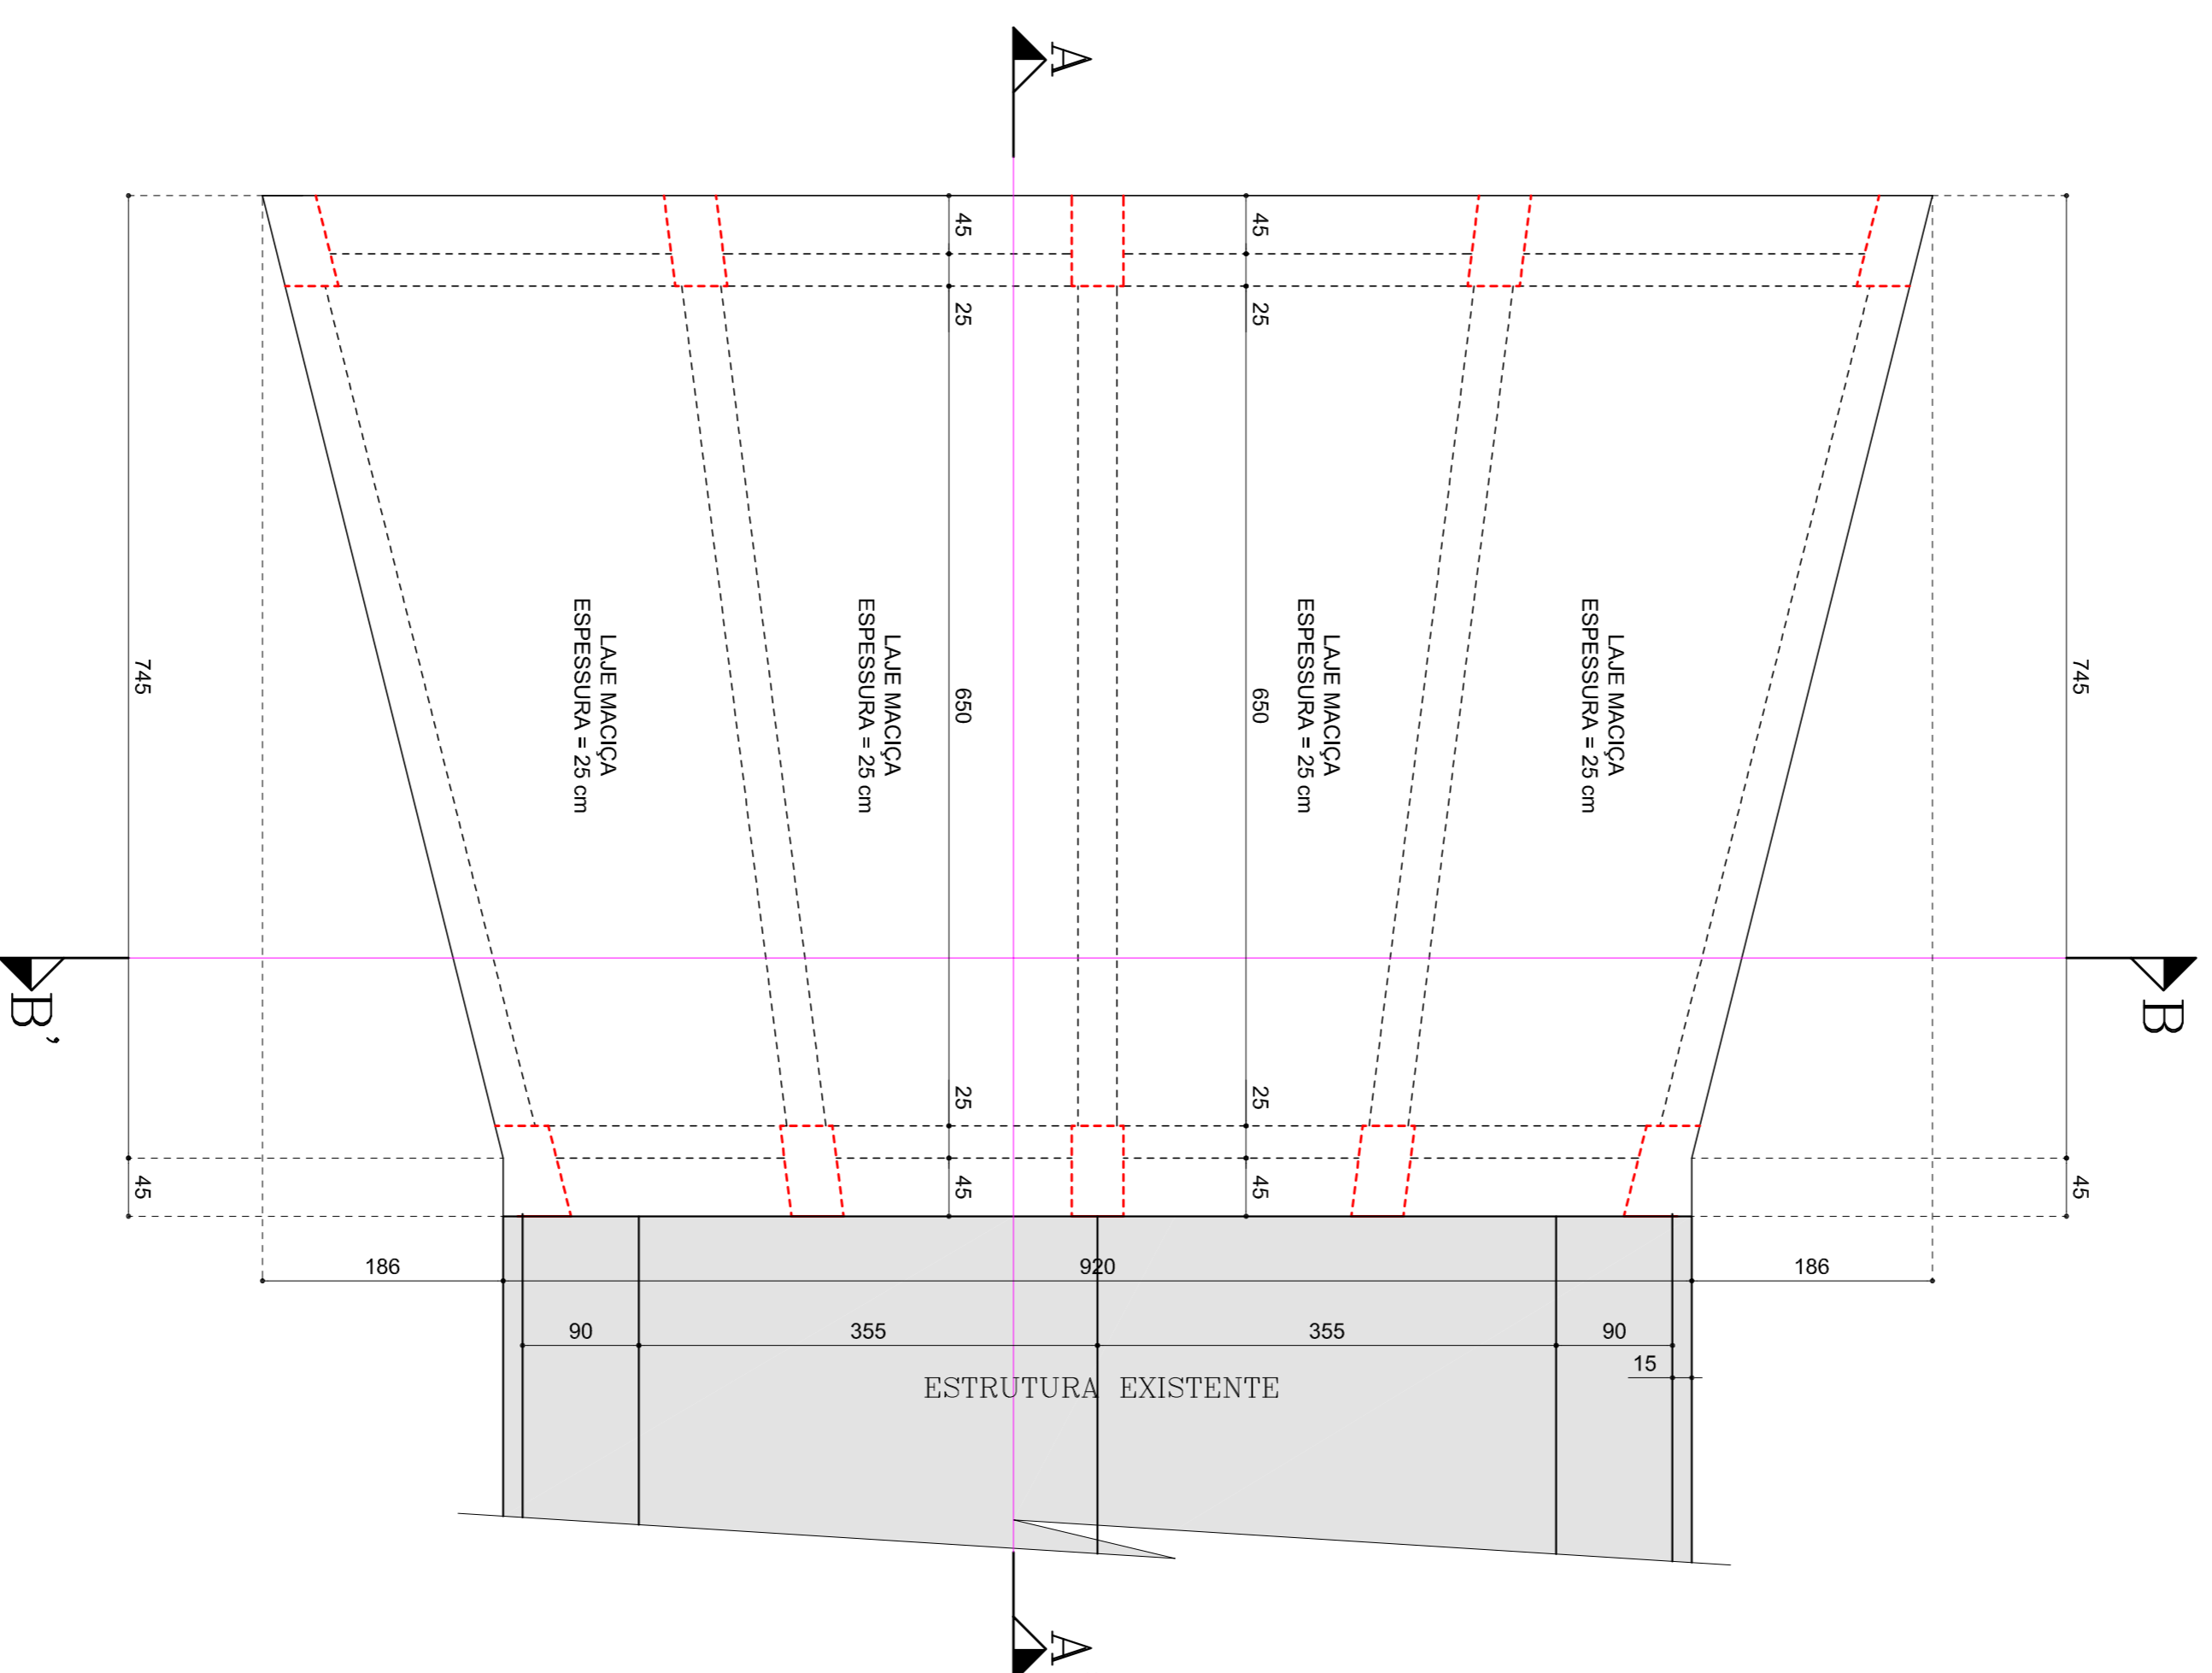

OBS. - HAVENDO DIVERGÊNCIA ENTRE COTA E ESCALA, PREVALECE A COTA.

- COTAS EM CENTÍMETROS.

- QUALQUER ALTERAÇÃO NO PROJETO SOMENTE SERÁ PERMITIDA, SE AUTORIZADA POR ESCRITO PELO RESPONSÁVEL TÉCNICO, AUTOR DO PROJETO.

<p>NICANOR NUNES JUNIOR ARQUITETO - URBANISTA - DESENHADOR RUA BENJAMIM CONSTANT - Nº 151 - SALA 01 - CENTRO - ASCURRA - SC</p>		
<p>PROJETO E EXECUÇÃO PREFEITURA MUNICIPAL DE BENEDITO NOVO</p>		
<p>PROJETO ARQUITETÔNICO</p>		<p>PROFESSOR</p>
<p>02</p>		<p>1 : 50</p>
<p>03</p>		<p>JUNIOR</p>
<p>24/05/2017</p>		<p>DATA</p>

NICANOR NUNES JUNIOR - CAL. SC 112882-6

PROJETO ARQUITETÔNICO

PROFESSOR

1 : 50

24/05/2017