
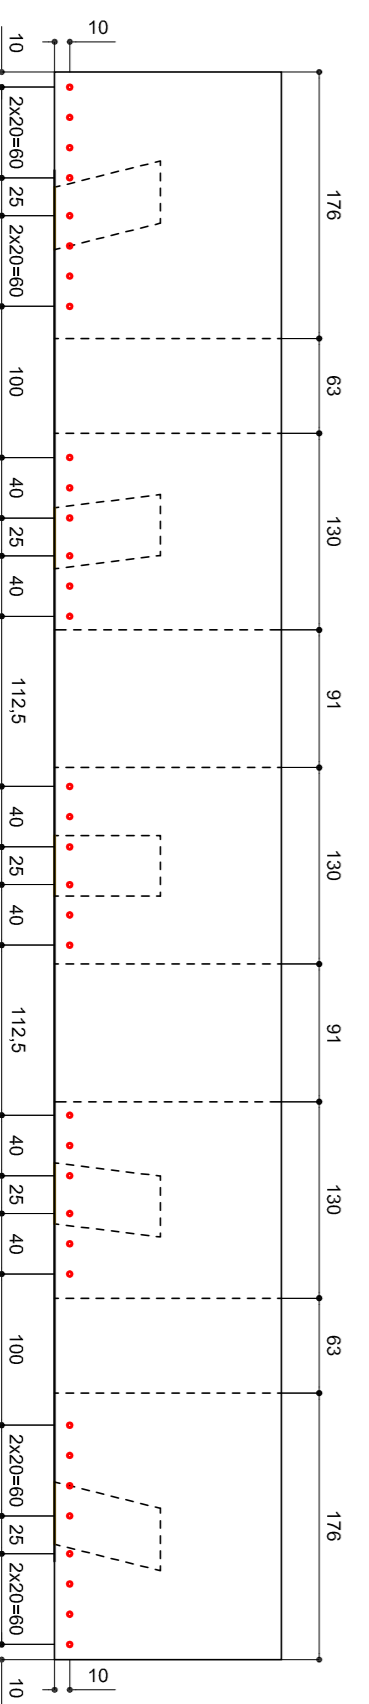


ANCORAGEM DO BLOCO DE FUNDAÇÃO 01

ESC 1:50

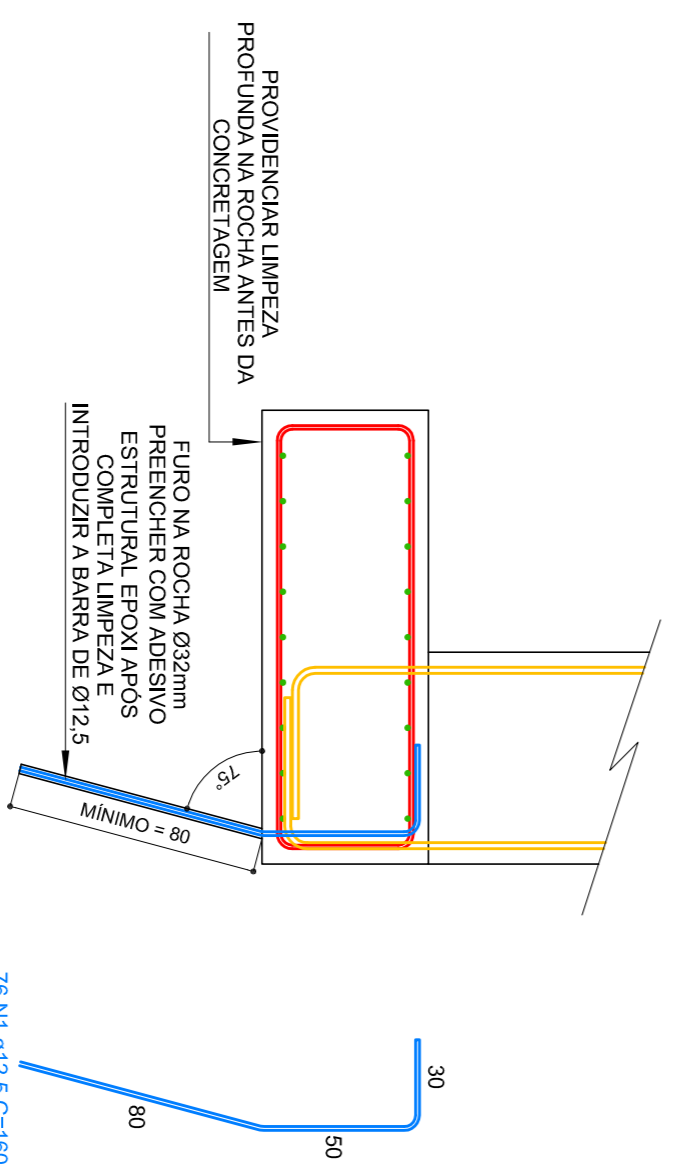

ANCORAGEM DO BLOCO DE FUNDAÇÃO 02

ESC 1:50

Relação do aço

ACO	N	DIAM	QUANT	C.UINT	C.TOTAL
CA60	1	12,5	76	60	12160

Resumo do aço

ACO	DIAM	C.TOTAL	PESO + 10%
CA60	12,5	60	121,6
PESO TOTAL			128,8
CA60			128,8

OBS. - HAVENDO DIVERGENCIA ENTRE COTA E ESCALA, PREVALEGERÁ A COTA.
 - COTAS EM CENTIMETROS.
 - QUALQUER ALTERAÇÃO NO PROJETO SOMENTE SERÁ PERMITIDA, SE AUTORIZADA POR ESCRITO PELO RESPONSÁVEL TÉCNICO, AUTOR DO PROJETO.

NICANOR NUNES JUNIOR
 PROJETO E EXECUÇÃO

PREFEITURA MUNICIPAL DE
 BENEDITO NOVO

04
 - ANCORAGEM DOS BLOCOS DE FUNDAÇÃO

INDICADA
 JUNIOR
 24/05/2017