



PLANTA - COBERTURA
ESCALA - 1:150




PLANTA - ESTRUTURA DA COBERTURA METÁLICA
ESCALA - 1:75

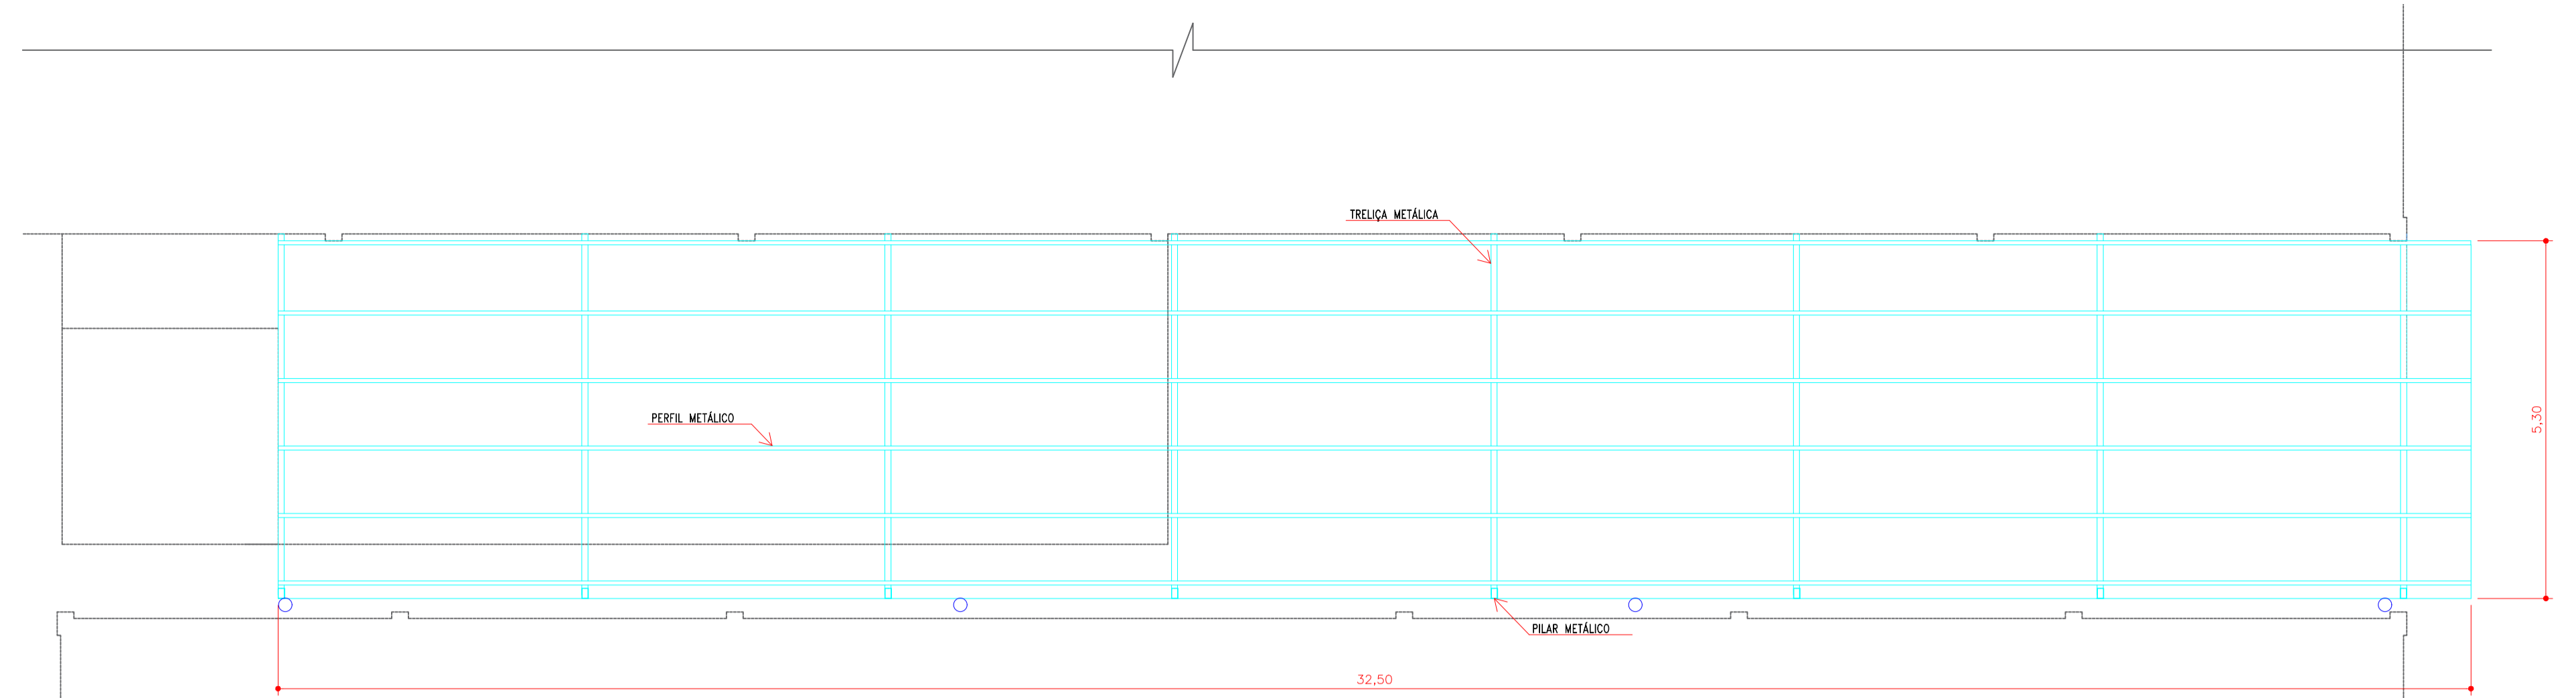

PLANTA - COBERTURA METÁLICA
ESCALA - 1:75

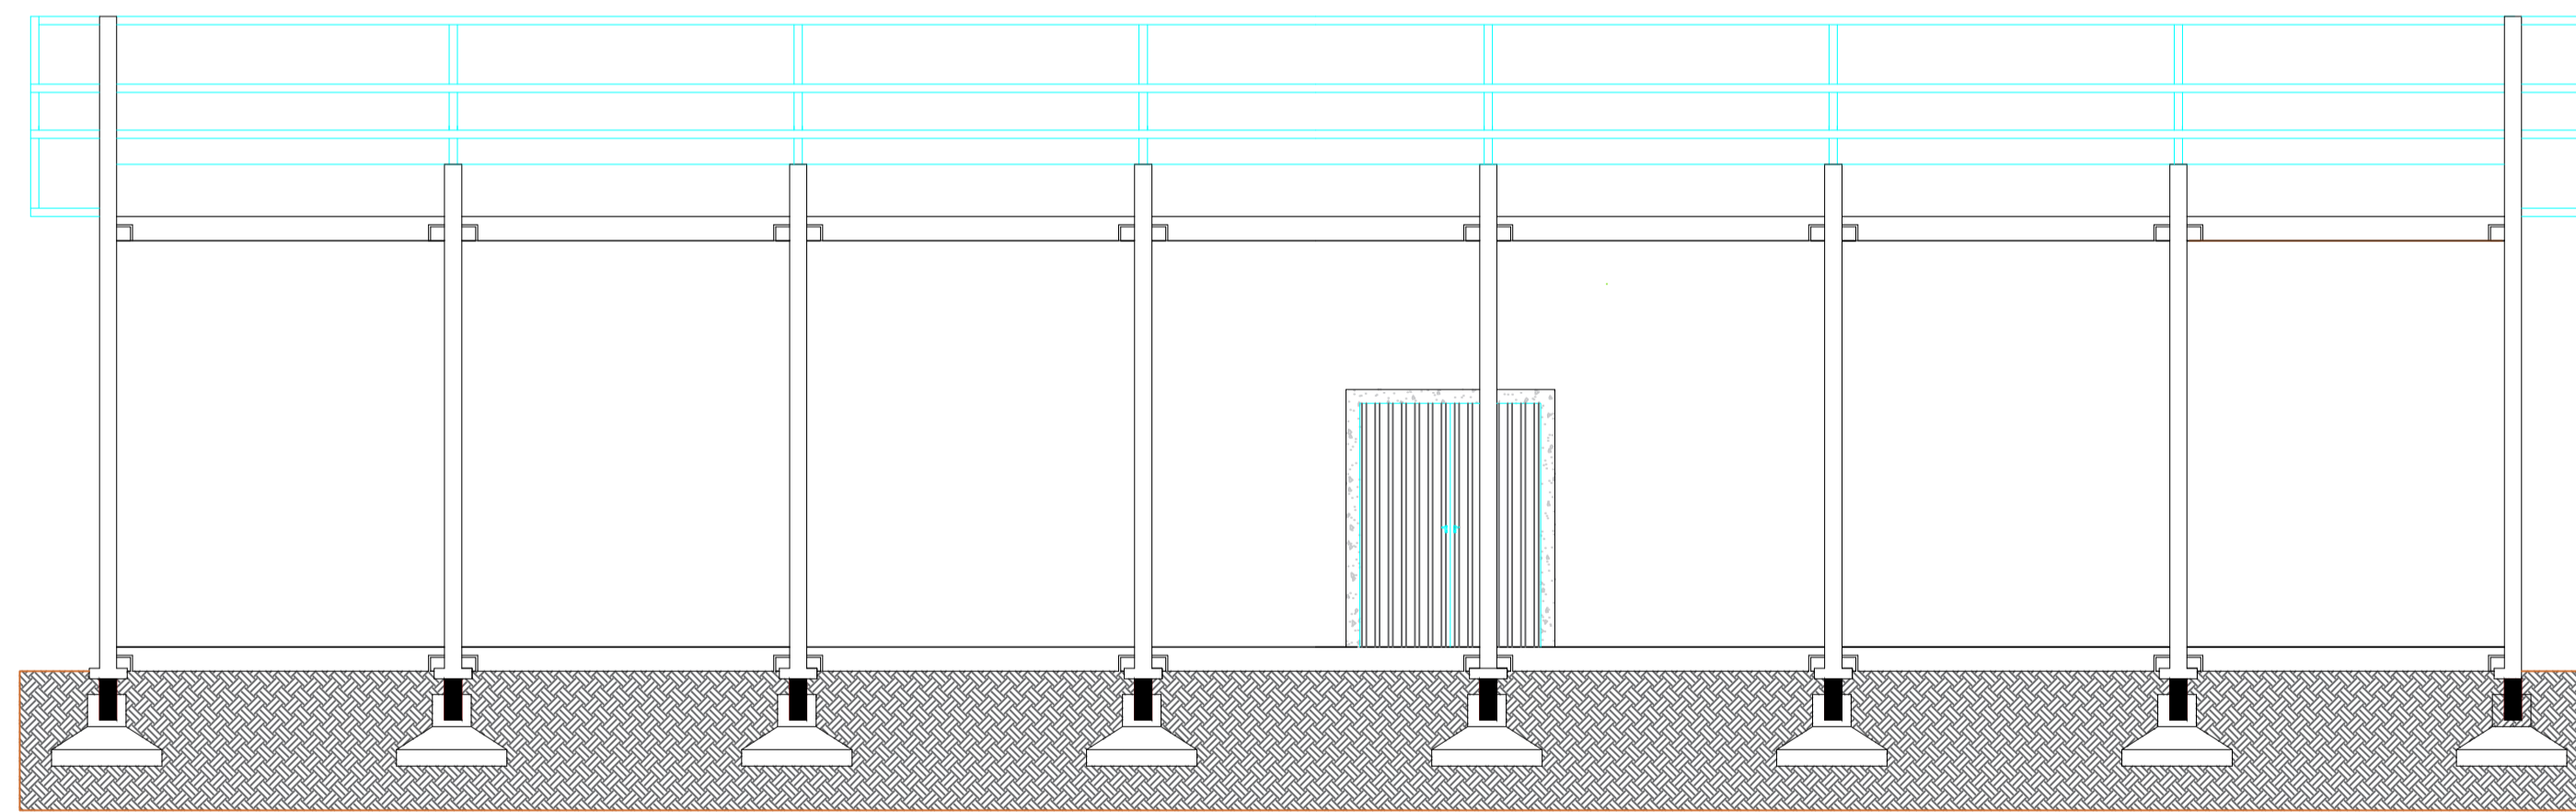

CORTE A-A
ESCALA - 1:75

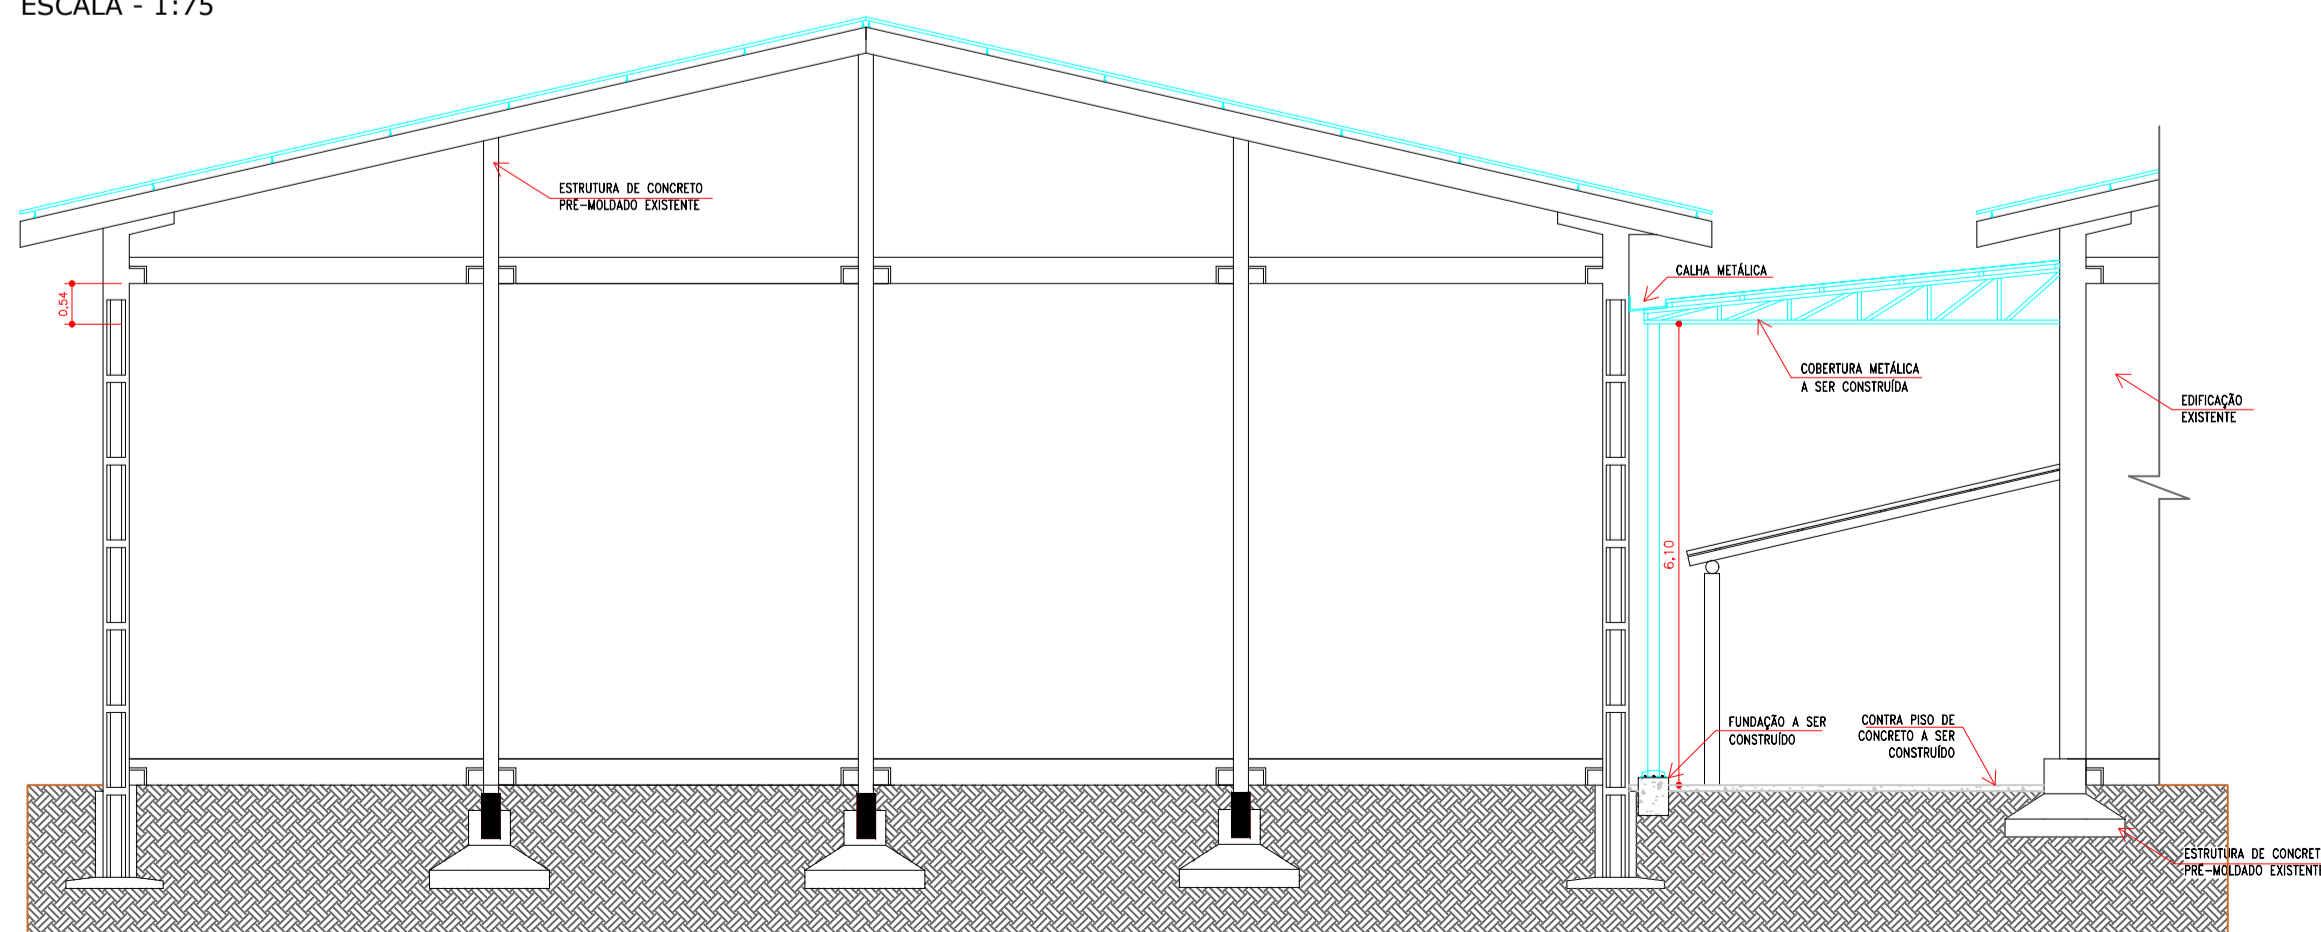

CORTE B-B
ESCALA - 1:75

STATUS DO PROJETO: **LIBERADO PARA EXECUÇÃO**

APROVAÇÃO

Obra:
PROJ. DE REFORMA E AMPLIAÇÃO - GIN. DE ESPORTES JOÃO ALBERTO PIZOLATTI
RUA CRUZ E SOUZA - BENEDITO NOVO/ SC

PROJETO ARQUITETÔNICO

CLIENTE: PREFEITURA MUNICIPAL DE BENEDITO NOVO
CNPJ: 83.102.780/0001-08

ELABORADO POR: 
Zandoná Assessoria e Projetos
ZANONIA ASSASSORIA E PROJETOS LTDA EPP
CNPJ/NPJ: 12.228.058/0001-00 | OCREA-SC 143.933-4
END: 1105, Nº 60, BL. 181, CENTRO - BALNEÁRIO CAMBORIÚ/SC
TEL: (47) 3663-9117

REFERÊNCIA
PLANTA DE COBERTURA | PLANTA - ESTRUTURA METÁLICA |
PLANTA - COBERTURA METÁLICA | CORTE A-A | CORTE B-B

Projeto/Equipe técnica:

José Carlos Zandoná
CREA/SC 042.499-5

Responsável Técnico: José Carlos Zandoná
Desenho: JS
Revisão /Data: 19.02.2018
Nome do Arquivo: GINÁSIO - ARQUITETÔNICO.dwg

Escala: INDICADA Und. METROS

REVISÕES

Nº	DATA	DESCRIÇÃO	POR	REV.	APROV.	CLIENTE

ARQ
Projeto Arquitetônico
02.02
PMNT
BENEDITO NOVO
FEVEREIRO/ 2018

GINÁSIO - ARQUITETÔNICO.dwg