


PLANTA BAIXA - SÓTÃO  
A= 310,67 m<sup>2</sup>  
Esc.: 1/75

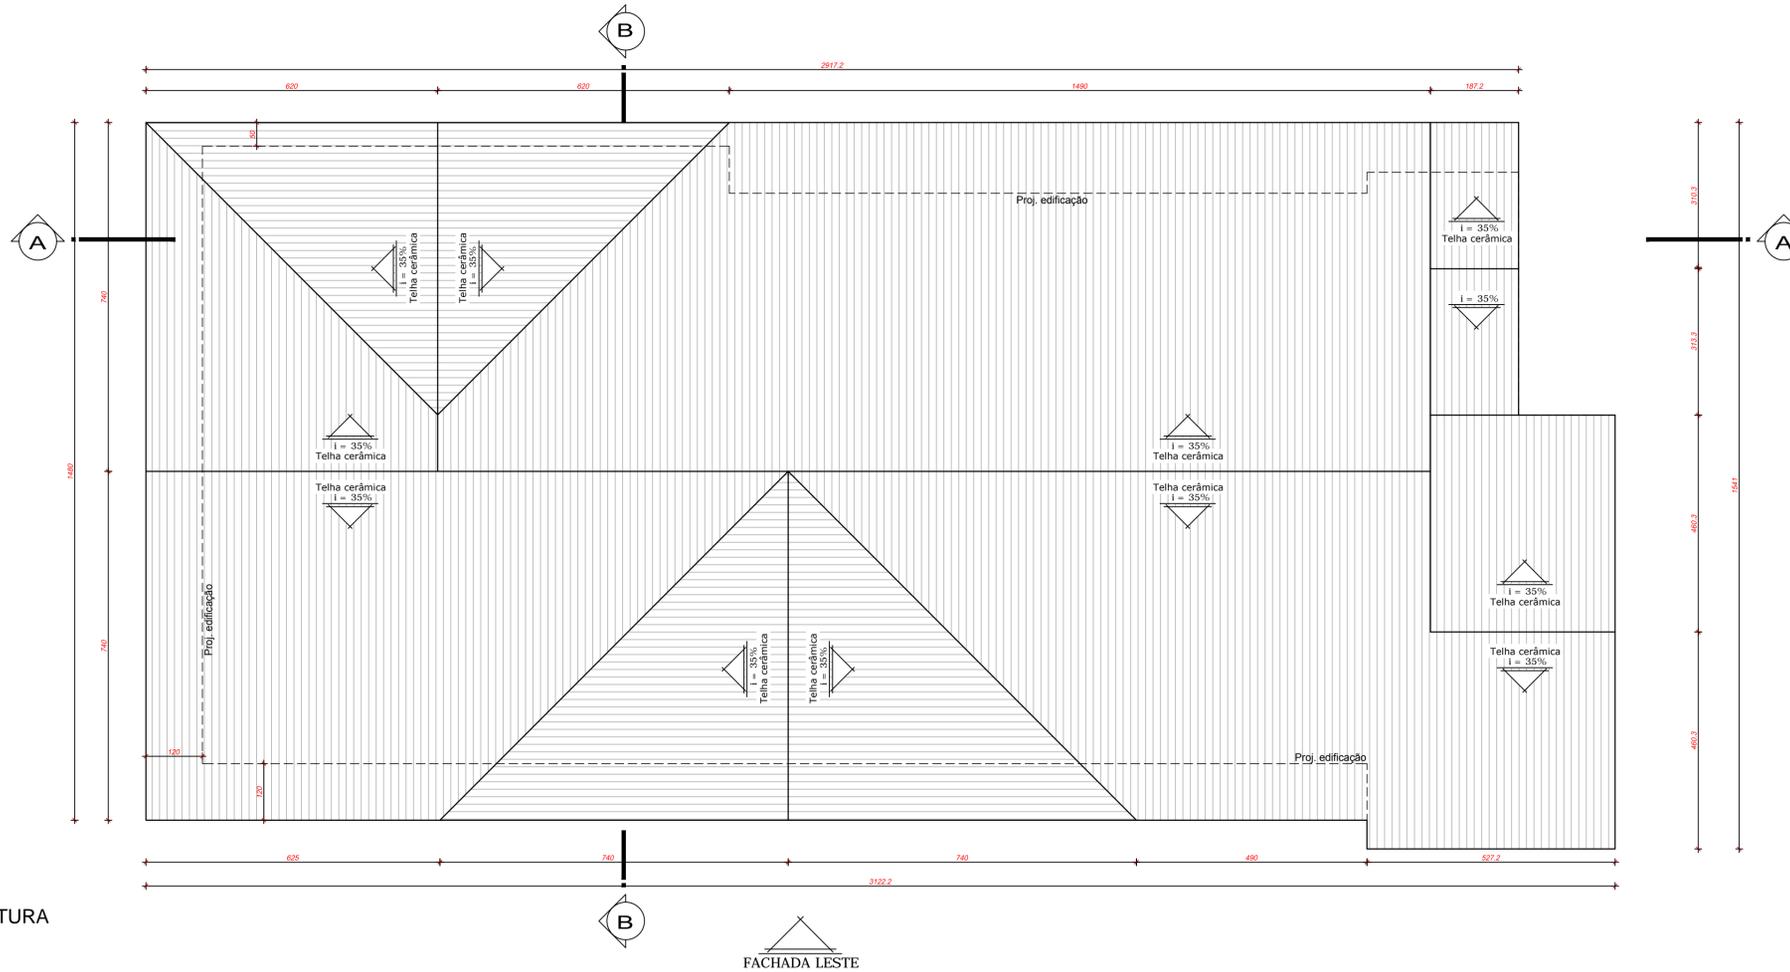

PLANTA DE COBERTURA  
Esc.: 1/75

|              |  |                        |         |
|--------------|--|------------------------|---------|
| PROPRIETÁRIO | PREFEITURA MUNICIPAL DE BENEDITO NOVO      |                        |         |
| OBRA         | Reforma - Secretaria de Educação           |                        |         |
| LÓCAL        | Benedito Novo                              |                        |         |
| PROJETO      | Arquitetônico                              |                        |         |
| REFERÊNCIAS  | Planta Baixa - Sótão   Planta de Cobertura |                        |         |
| ESCALA       | DATA                                       | RESPONSÁVEL TÉCNICO    | CAU-SC  |
| 1/75         | julho/2016                                 | Arq. Richard Buchinski | 38856-4 |



FOLHA  
**02**  
/03  
VISTO