



CORTE AA
Esc.: 1/75

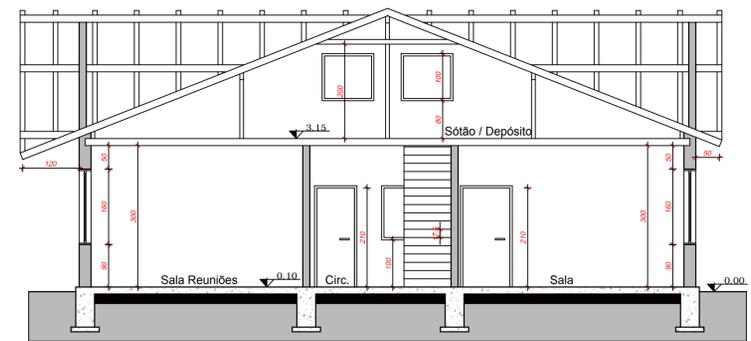

CORTE BB
Esc.: 1/75

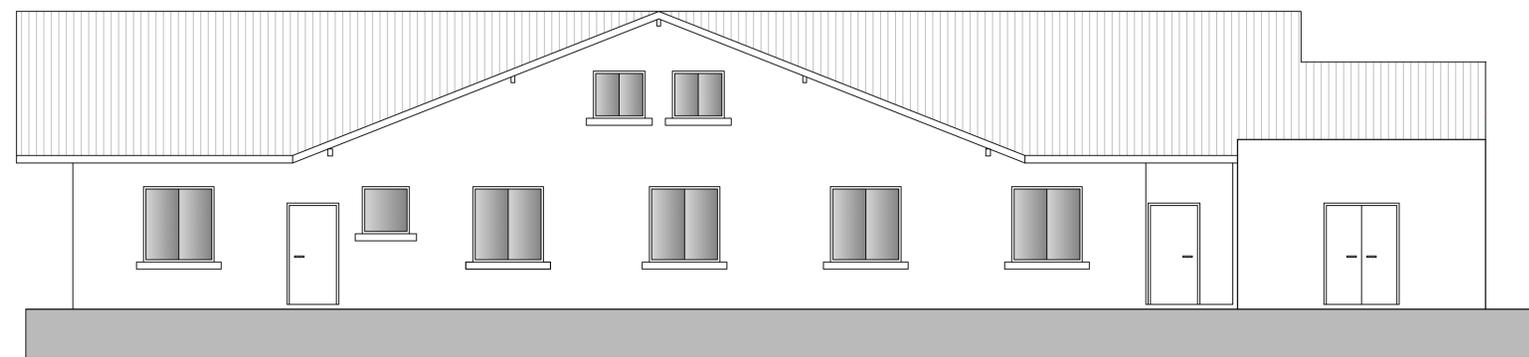

ELEVÇÃO LESTE
Esc.: 1/75

| | | | | |
|--|---------------------------|--|--------------------------|---------------------------|
| PROPRIETÁRIO PREFEITURA MUNICIPAL DE BENEDITO NOVO | | | | |
| OBRA Reforma - Secretaria de Educação | | | | |
| LOCAL Benedito Novo | | | | FOLHA 03 /03 |
| PROJETO Arquitetônico | | | | |
| REFERÊNCIAS Cortes AA - BB Elevação Leste | | | | VISTO |
| ESCALA 1/75 | DATA Julho/2016 | RESPONSÁVEL TÉCNICO Arq. Richard Buchinski | CAU-SC 38856-4 | |