



PLANTA BAIXA ATUAL - TÉRREO (à reformar)  
Esc.: 1/75

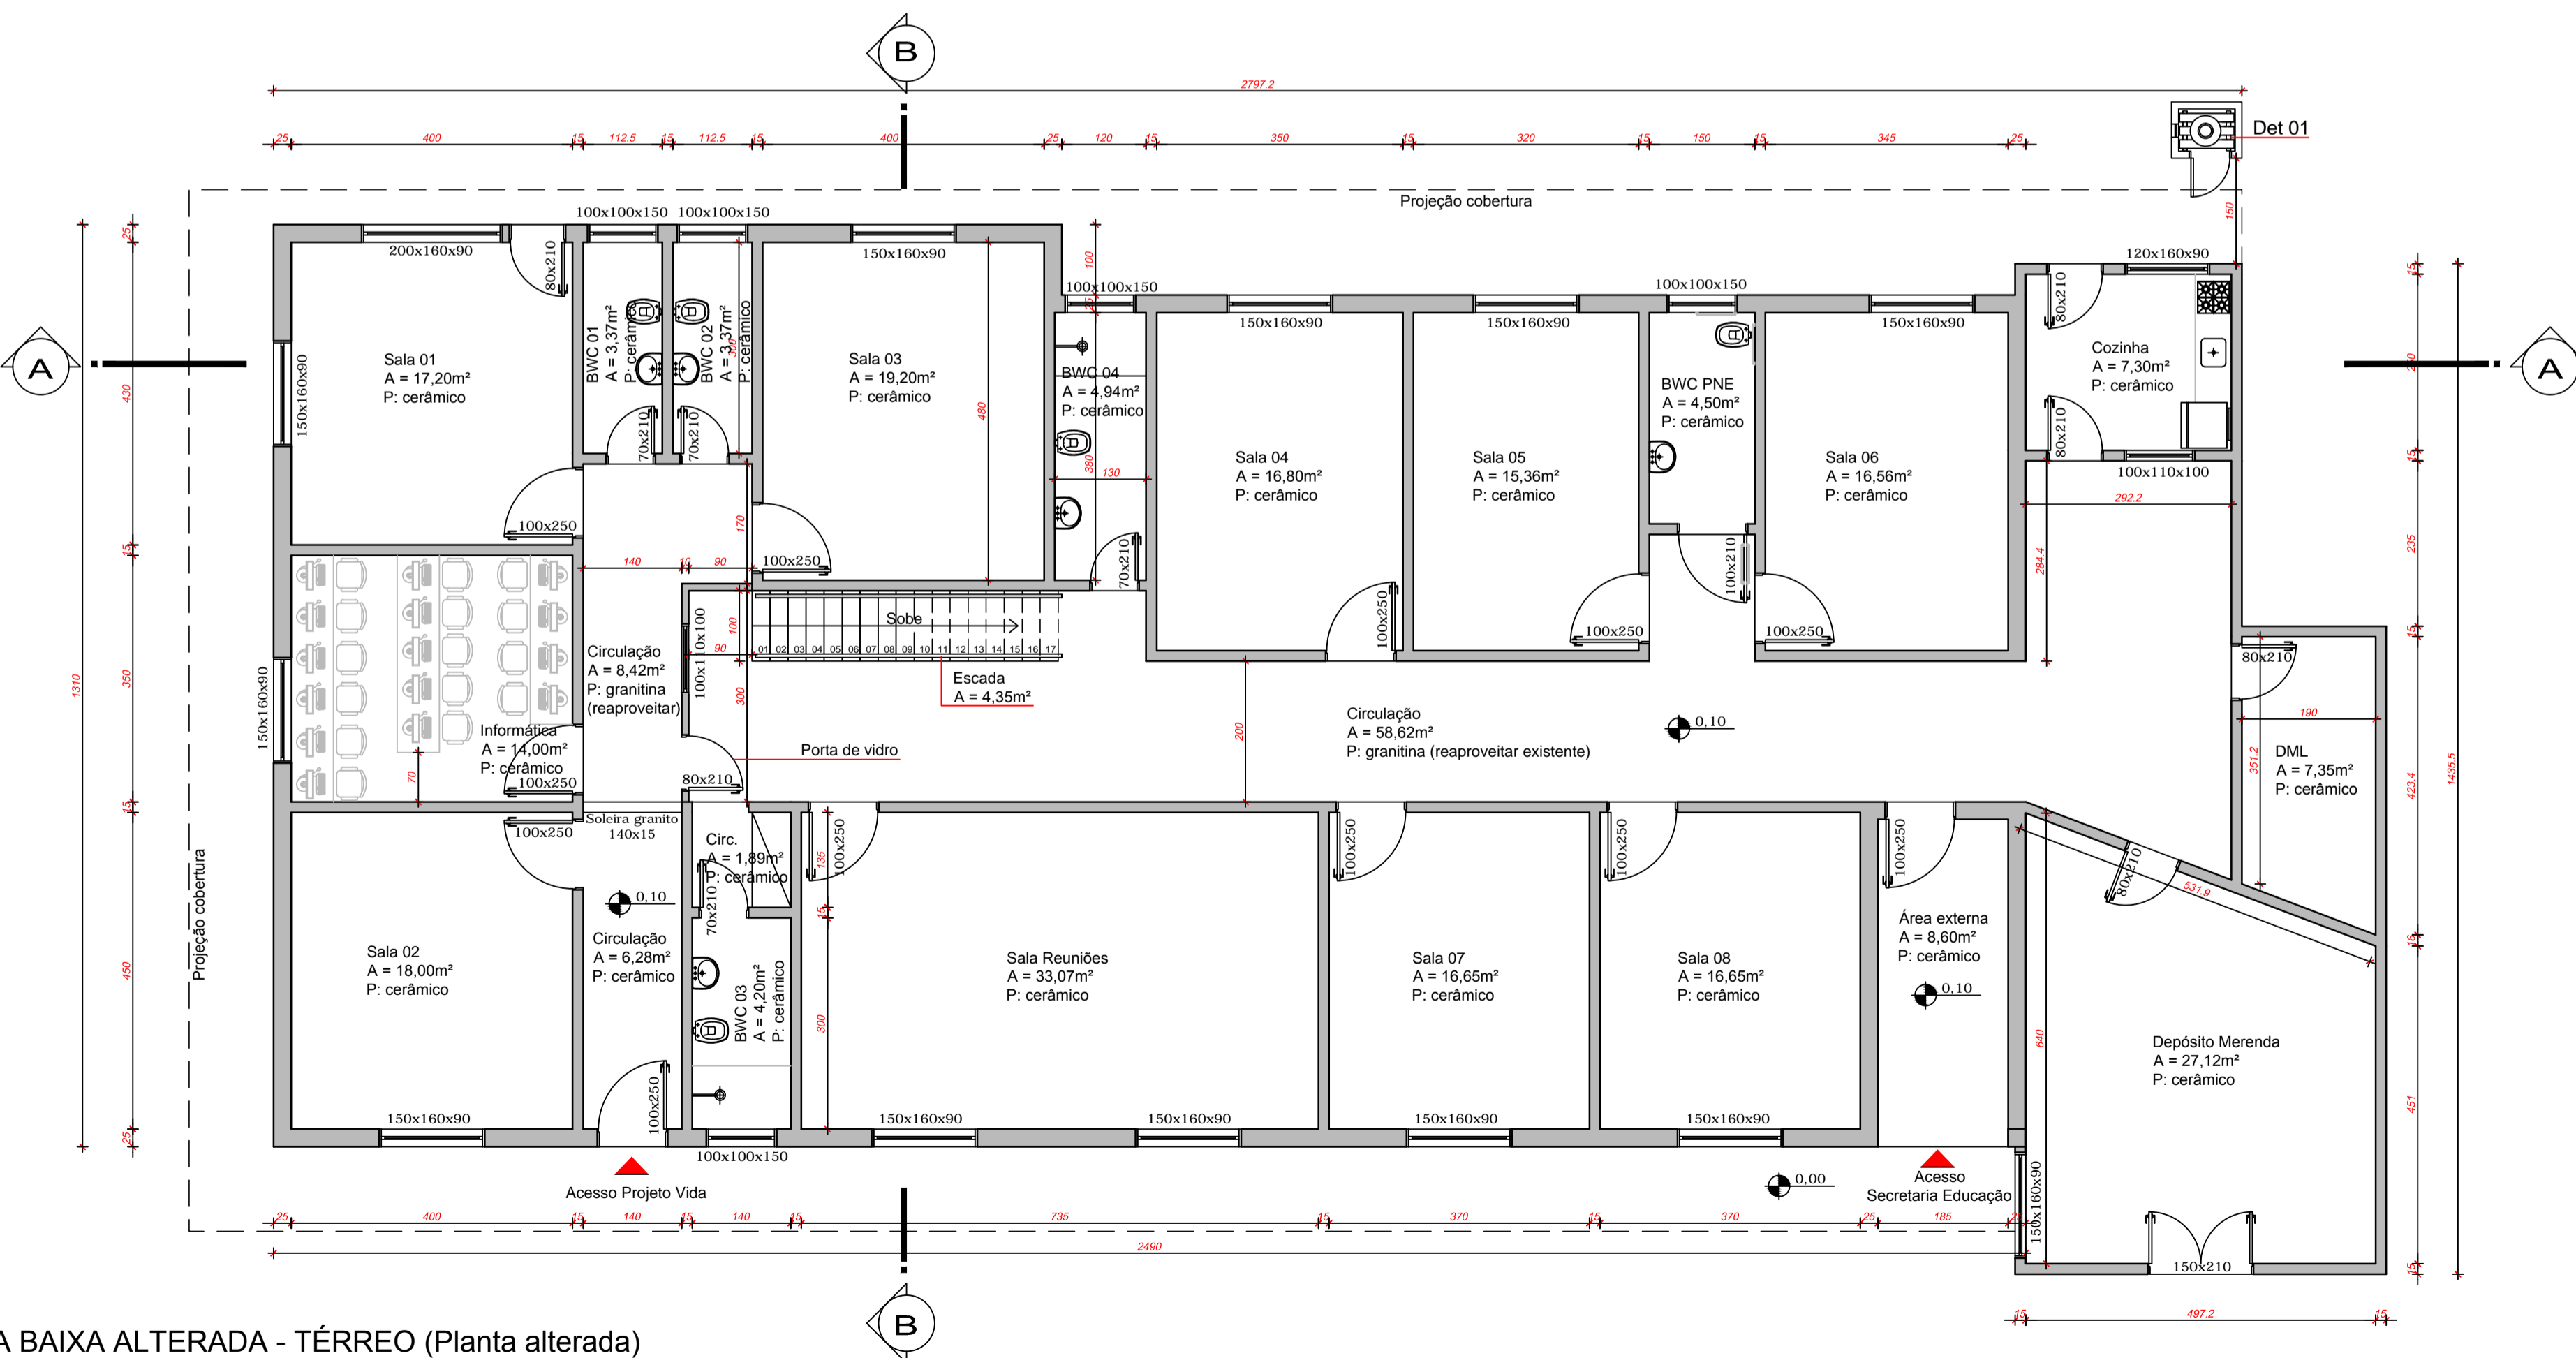

PLANTA BAIXA ALTERADA - TÉRREO (Planta alterada)  
A = 375,80m<sup>2</sup>  
Esc.: 1/75

FACHADA LESTE

DETALHE 01 - ABRIGO PARA GLP

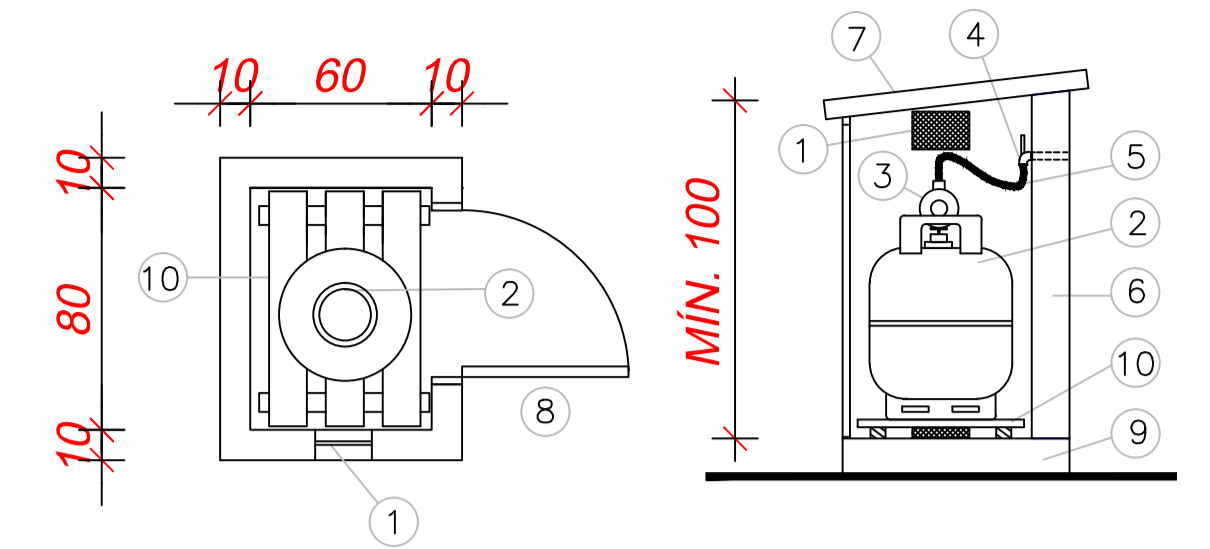

PLANTA ESQUEMÁTICA  
ESC. 1/25

CORTE ESQUEMÁTICO  
ESC. 1/25

Legenda

- 1- ABERTURA PARA VENTILAÇÃO 15x10cm C/ TELA QUEBRA-CHAMAS, MALHA MÍNIMA DE 2,0, MÁXIMA 5,0mm.
- 2- BOTOEIRO COM 13 kg DE GLP.
- 3- VÁLVULA DE ESTÁGIO ÚNICO 0,02 À 0,03kg/cm<sup>2</sup>.
- 4- REGISTRO DE FECHO RÁPIDO.
- 5- MANGUEIRA FLEXÍVEL.
- 6- PAREDE DE ALVENARIA OU CONCRETO.
- 7- TETO DE CONCRETO MACIÇO.
- 8- PORTA DE ALUMÍNIO C/ VENEZIANA DE 8mm ENTRE PLACAS.
- 9- PISO DE CONCRETO MACIÇO.
- 10- ESTRADO DE MADEIRA.

LEGENDA

	Parede existente
	À demoler
	À construir
	Esquadrias à remover

TABELA DE ESQUADRIAS


À REMOVER

Quant.	Dimensões (LxAxP)	Especificações
06	100x100x150	Janela basculante de madeira
15	150x160x90	Janela de abrir de madeira
01	200x160x90	Janela de abrir de madeira
01	120x160x90	Janela de correr de madeira
01	100x110x100	Janela fixa de madeira
08	100x100x80	Janela de abrir de madeira
14	100x250	Porta de abrir de madeira
06	70x210	Porta de abrir de madeira
08	80x210	Porta de abrir de madeira
01	145x210	Porta de abrir de madeira 2 fls.

ESQUADRIAS NOVAS

05	100x100x150	Janela basculante de madeira
12	150x160x90	Janela de abrir de madeira
01	200x160x90	Janela de abrir de madeira
01	120x160x90	Janela de correr de madeira
01	100x110x100	Janela de correr de madeira
08	100x100x80	Janela de abrir de madeira
13	100x250	Porta de abrir de madeira
04	70x210	Porta de abrir de madeira
05	80x210	Porta de abrir de madeira
01	150x210	Porta de abrir de madeira 2 fls.
01	80x210	Porta de abrir de vidro
01	100x210	Porta de abrir de madeira

PROPRIETÁRIO	PREFEITURA MUNICIPAL DE BENEDITO NOVO		
OBRA	Reforma - Secretaria de Educação		
LOCAL	Benedito Novo		
PROJETO	Arquitetônico		
REFERÊNCIAS	Planta Baixa Térreo		
ESCALA	DATA	RESPONSÁVEL TÉCNICO	CAU-SC
Indicadas	julho/2016	Arq. Richard Buchinski	38856-4



FOLHA

**01**

/03

VISTO